


Unverbindlicher Planungsvorschlag!

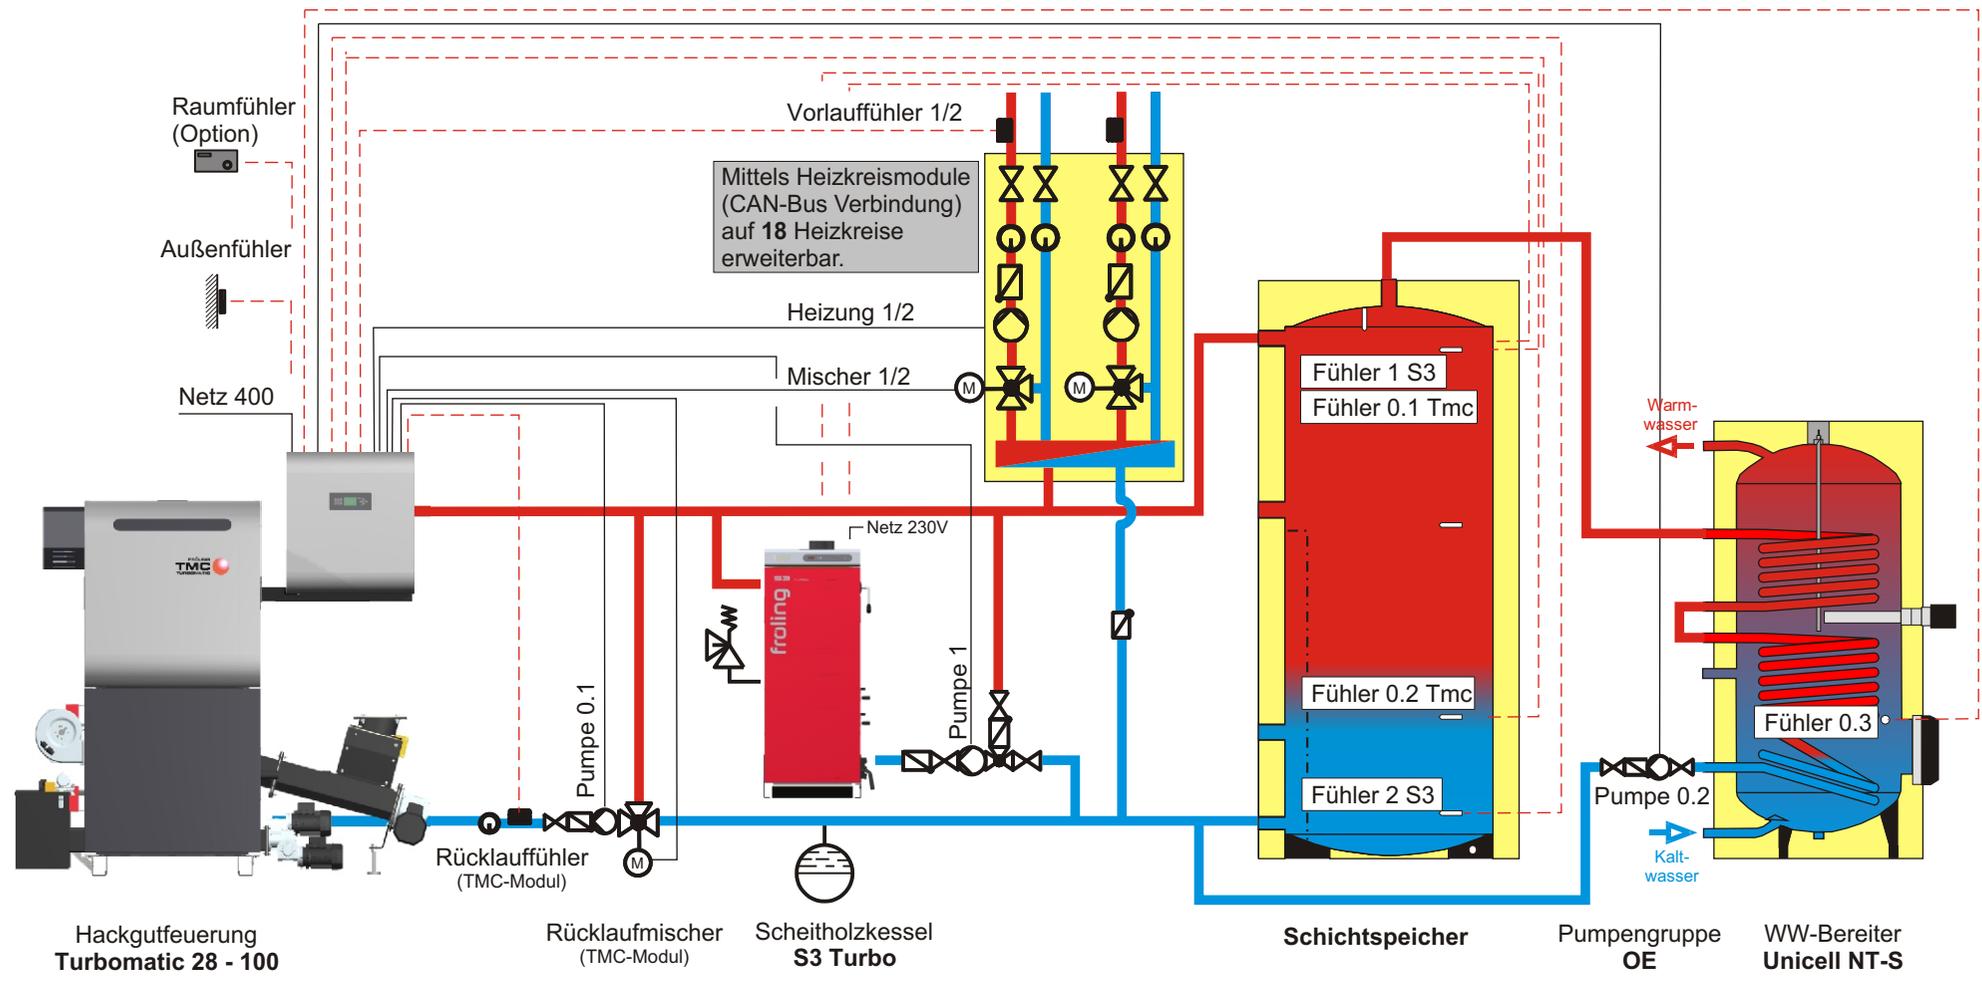

Hinweis: Regelung H3200
 Getrennte Kamine oder eine Brennerverblockung über ein Thermostat im S3 erforderlich!



	Name	Datum	Sonstiges
Gez.	Gnk	28.01.10	
Gepr.	Dpl	28.01.10	