


Unverbindlicher Planungsvorschlag!

System 1.H025

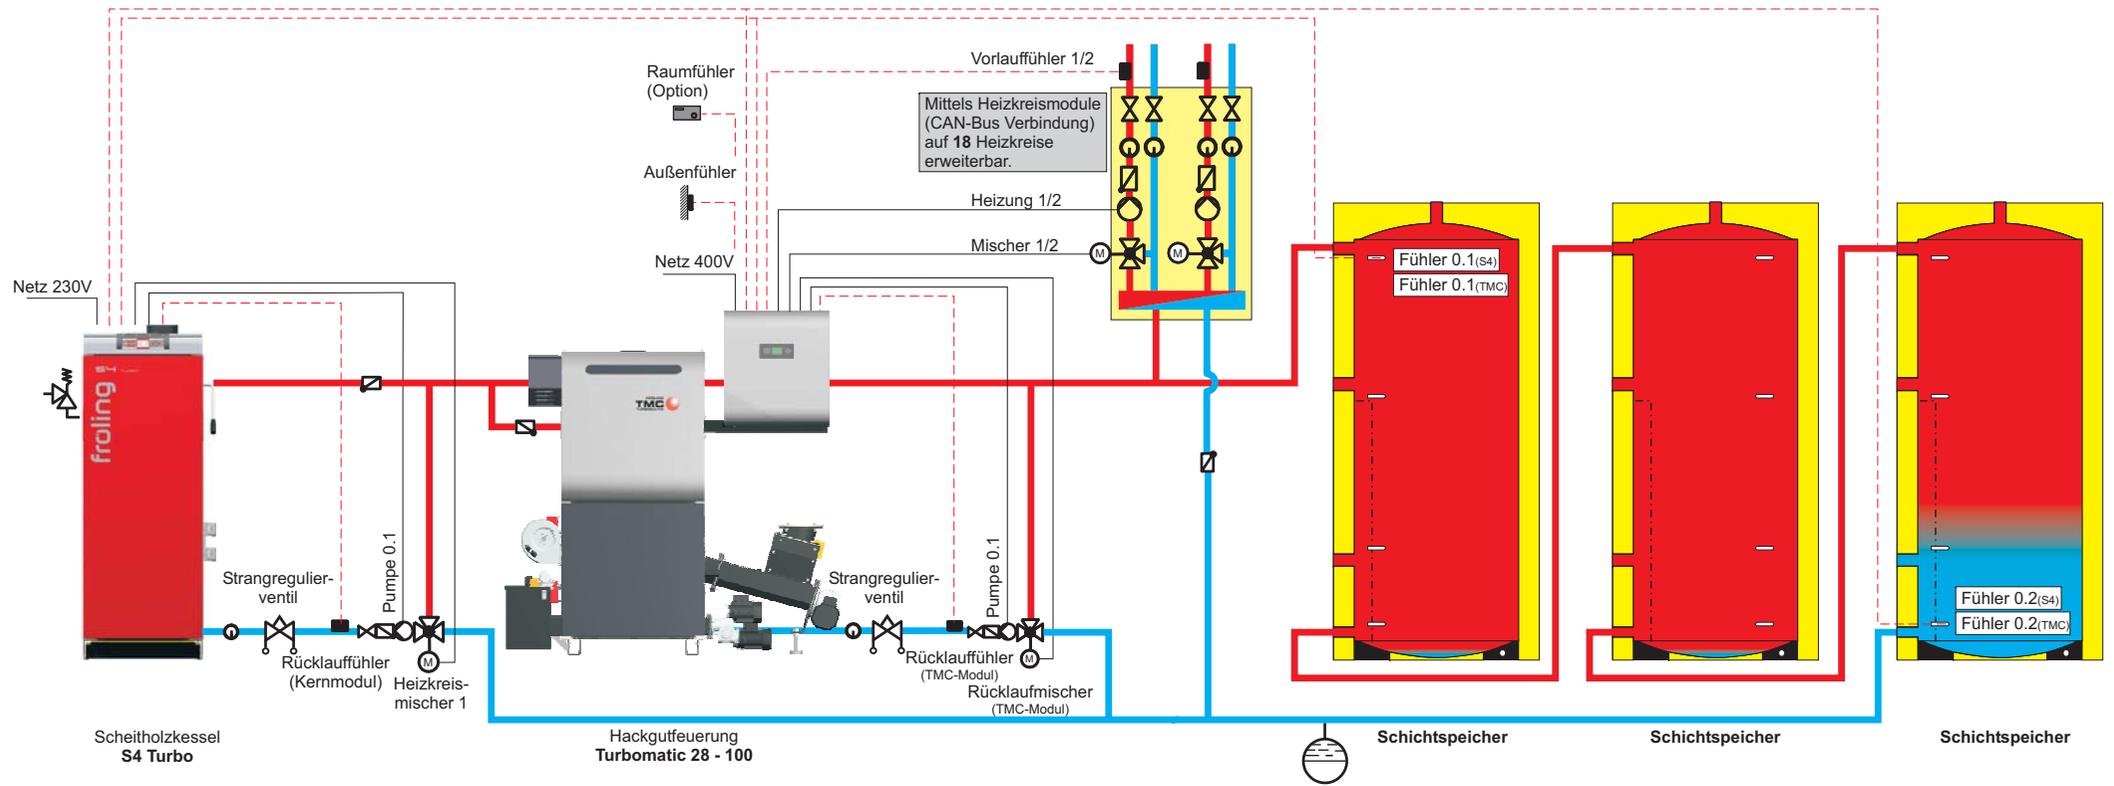

Hinweis: Regelung S/H 32003
JE NACH GESETZLICHEN VORGABEN SIND MEHRERE KAMINE ERFORDERLICH!

		Name	Datum	Sonstiges
	Gez.	Krl	10.11.10	
	Gepr.	Dpl	10.11.10	