


Unverbindlicher Planungsvorschlag!

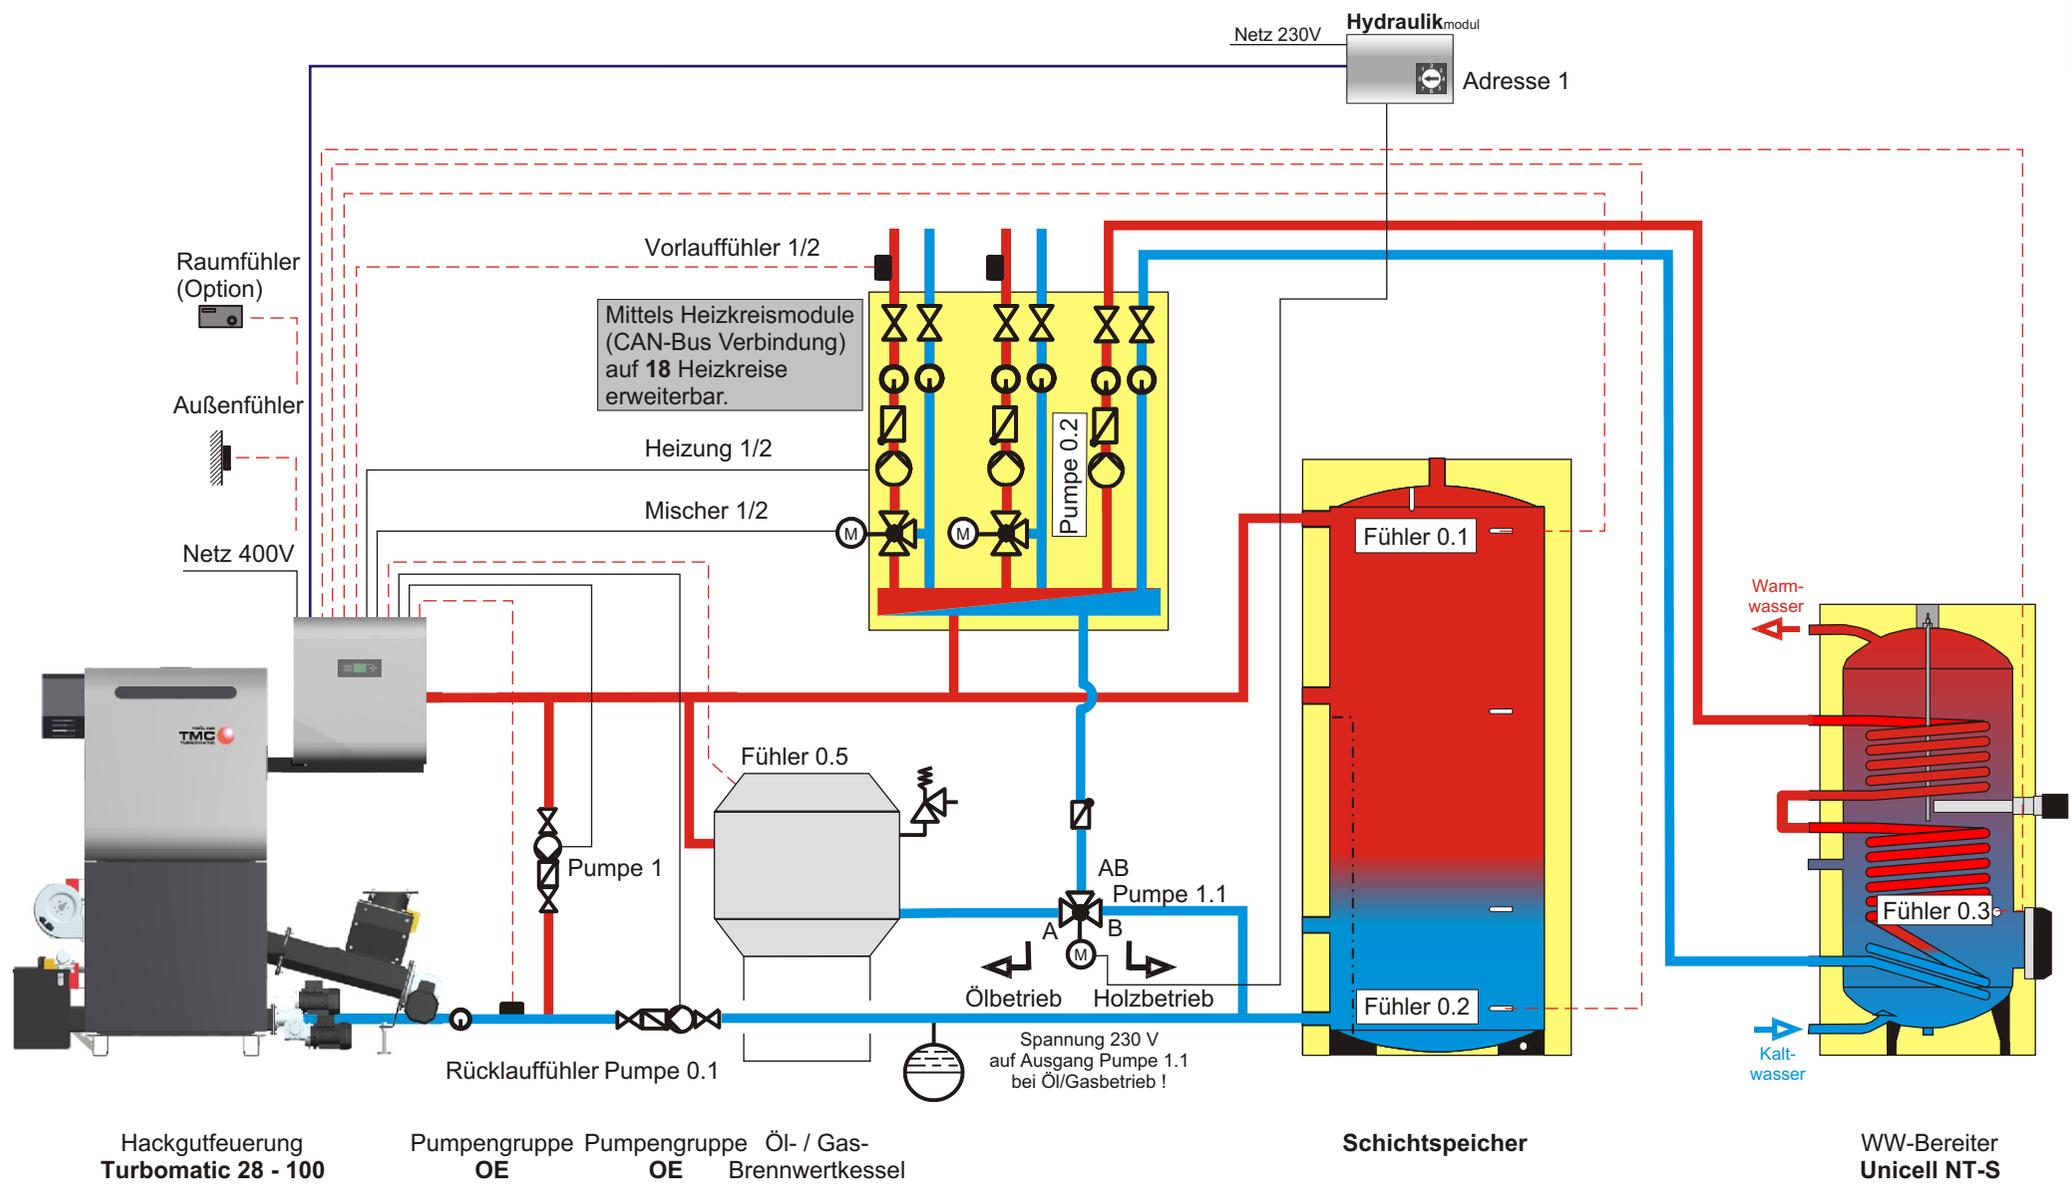

Hinweis: Regelung H3200

	Name	Datum	Sonstiges
	Gez. Edm	13.07.05	
	Gepr. Dpl	13.07.05	