


Unverbindlicher Planungsvorschlag!

System 2.P009

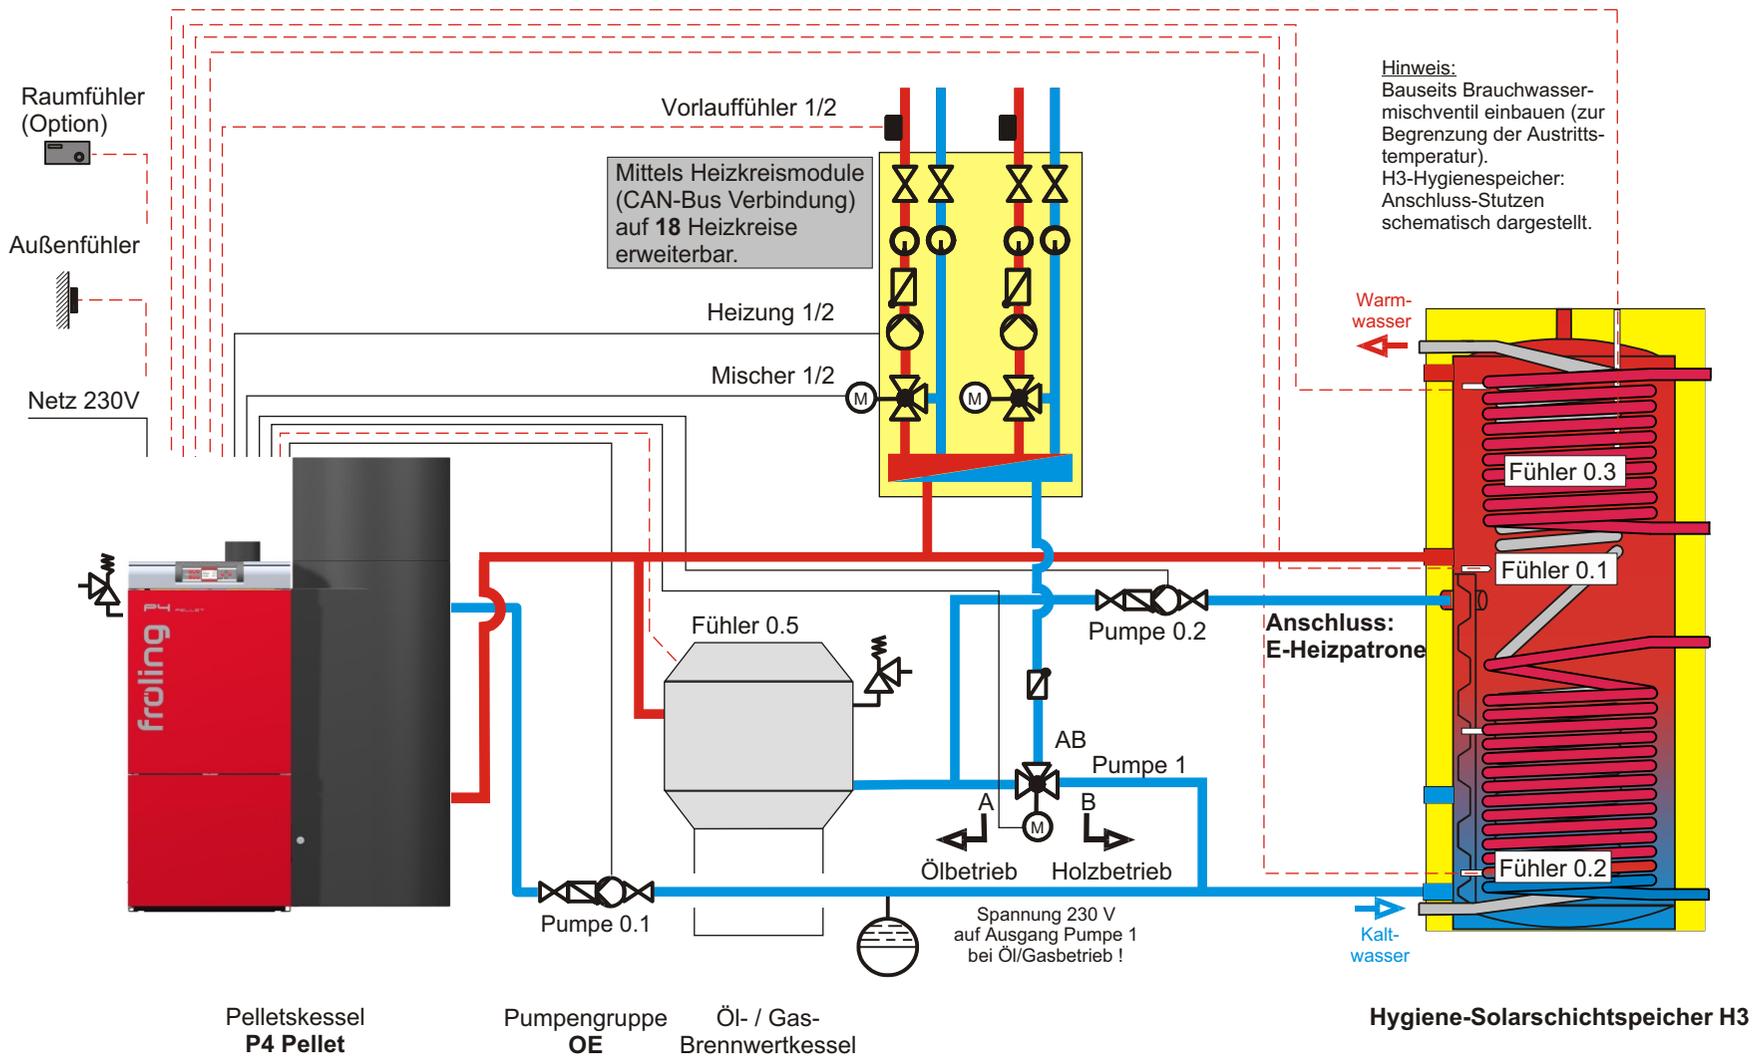

Hinweis: Im Menü KESSEL 2 unter Punkt SERVICE den Parameter WELCHER AUSGANG WIRD FÜR DIE FOLGEKESSELENTLADUNG VERWENDET auf "PUMPE 1" stellen!
Regelung P3200



	Name	Datum	Sonstiges
Gez.	Edm	23.07.08	
Gepr.	Dpl	23.07.08	