


Unverbindlicher Planungsvorschlag!

System 2.P011

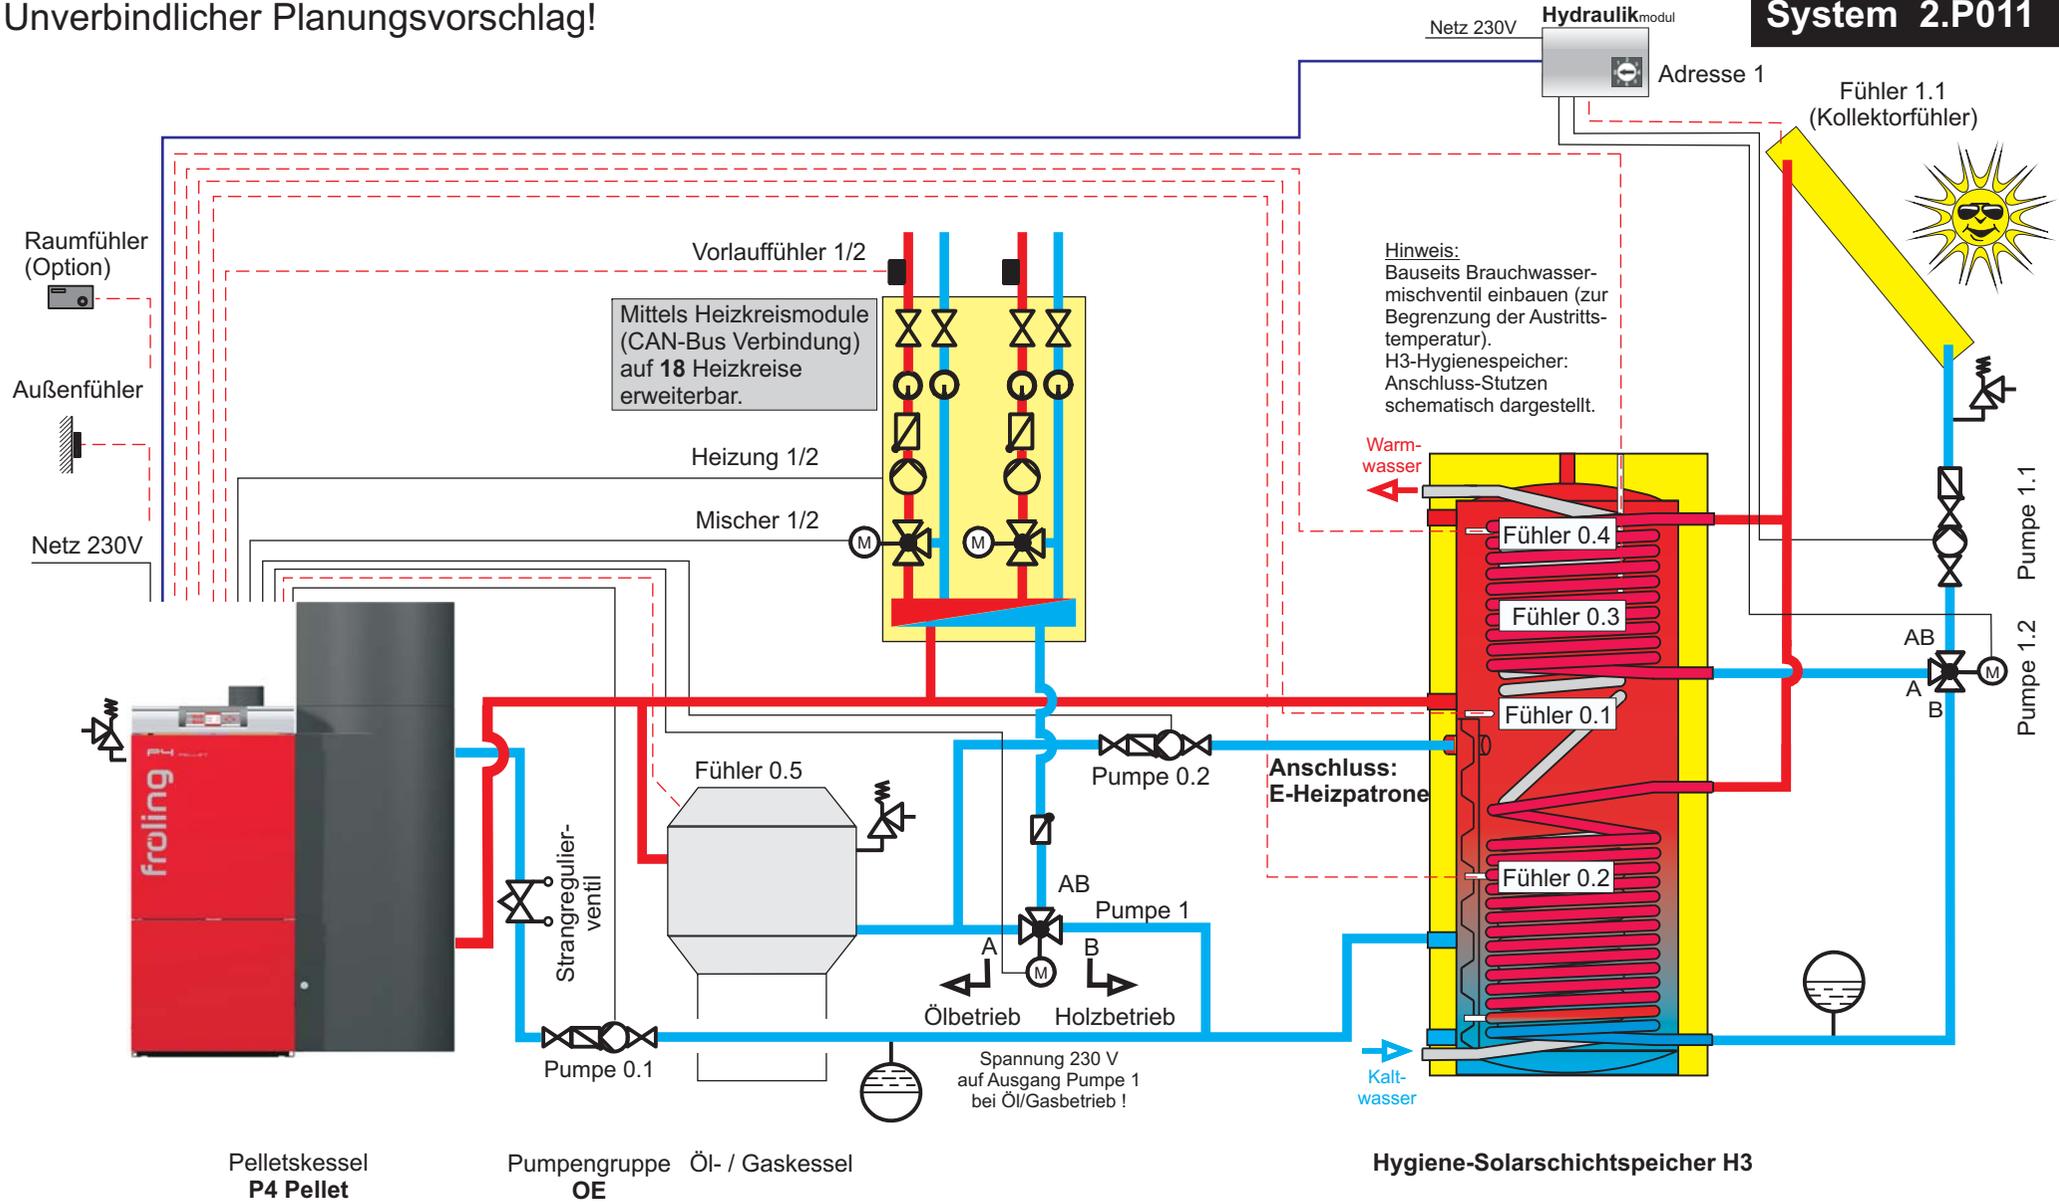

Hinweis:
Bauseits Brauchwasser-
mischventil einbauen (zur
Begrenzung der Austritts-
temperatur).
H3-Hygienspeicher:
Anschluss-Stutzen
schematisch dargestellt.

Hinweis: Bei Einsatz eines Schichtspeichers ist im Menü KESSEL unter Punkt SERVICE der Parameter GLEITENDER BETRIEB AKTIV auf "NEIN" zu stellen!
Im Menü KESSEL 2 unter Punkt SERVICE den Parameter WELCHER AUSGANG WIRD FÜR DIE FOLGEGESSELNENTLADUNG VERWENDET auf "PUMPE 1" stellen! Im Menü SOLAR bei Einstellpunkt SERVICE den Parameter SOLARSYSTEM auf "3" stellen.
Regelung P3200

		Name	Datum	Sonstiges
	Gez.	Edm	12.10.06	Rev 19.11.10 Krl
	Gepr.	Dpl	17.10.06	