


Unverbindlicher Planungsvorschlag!

System 2.S3.001

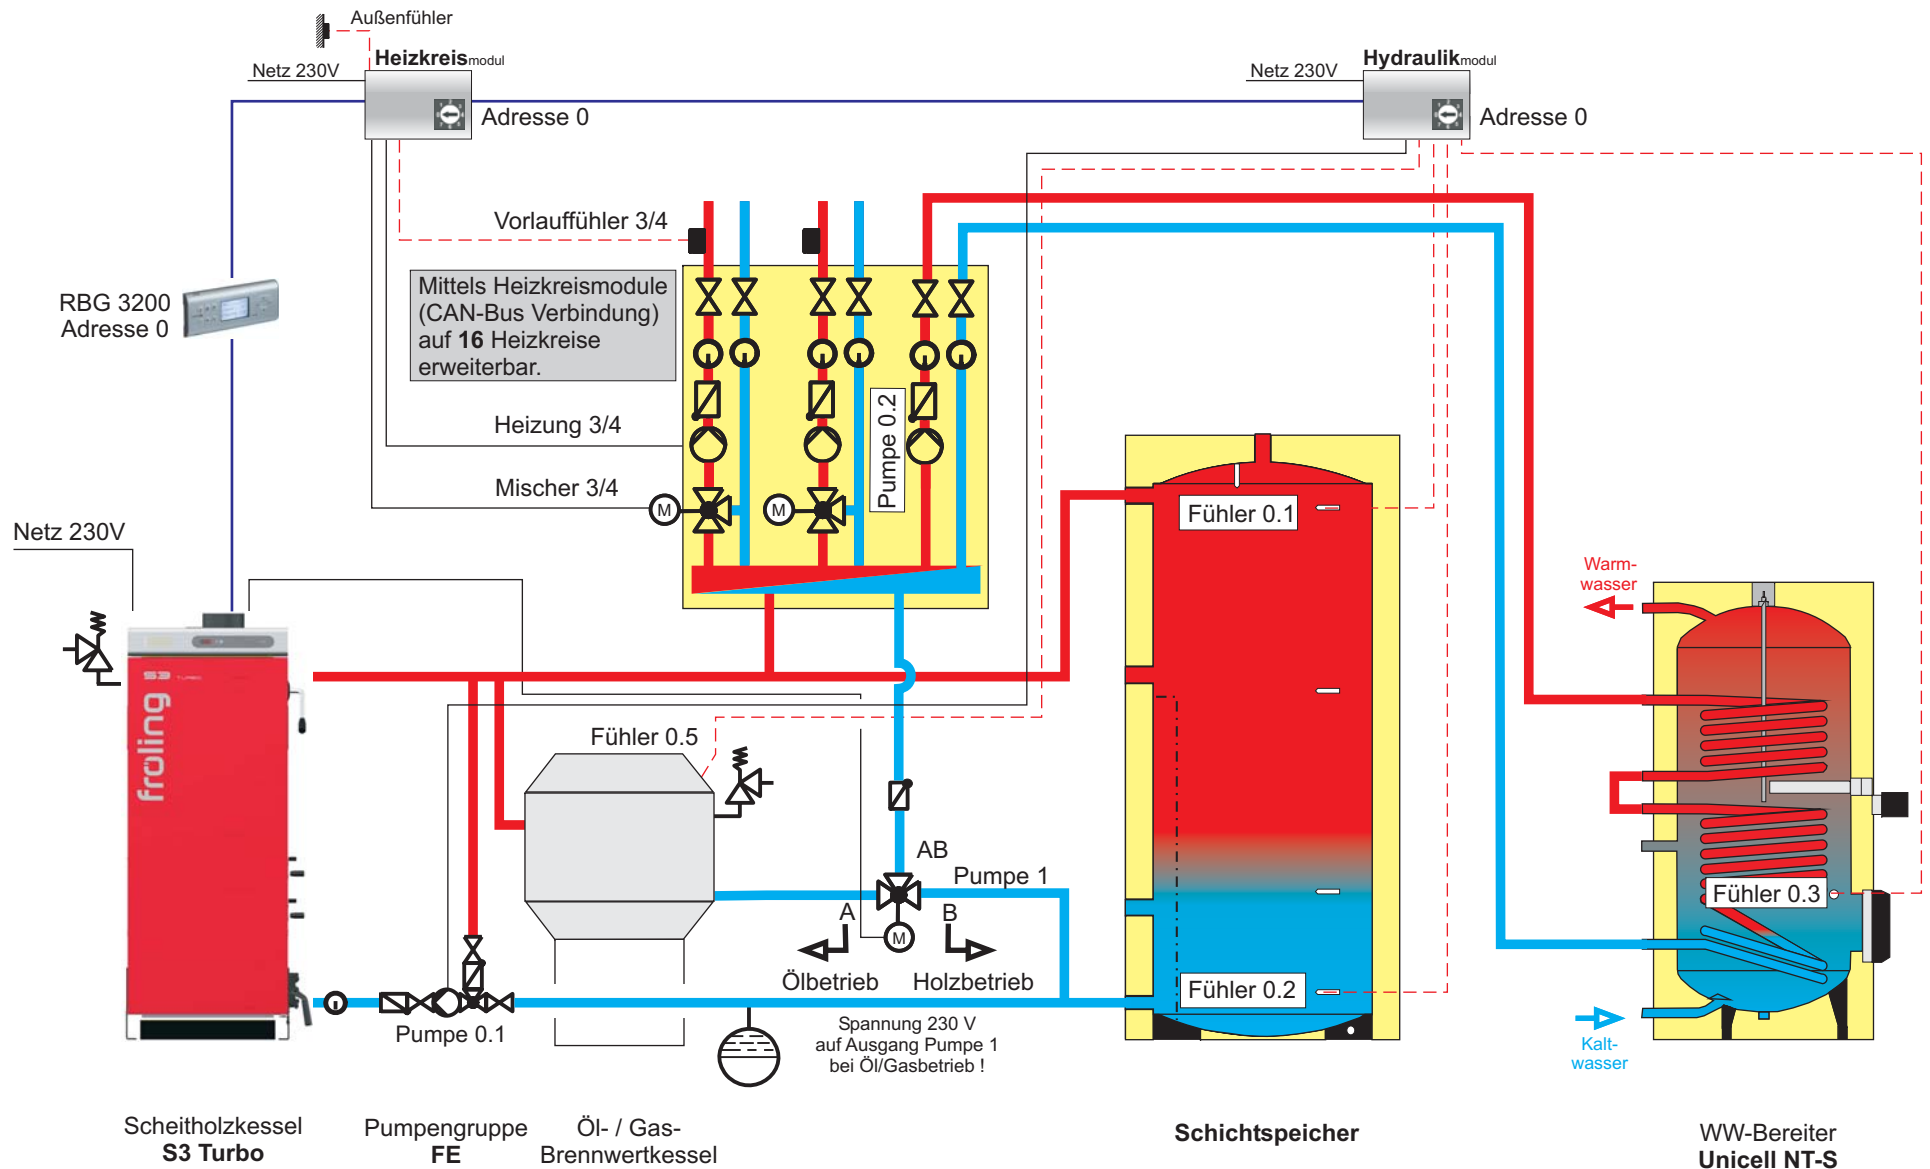

Hinweis: Im Menü KESSEL 2 unter Punkt SERVICE den Parameter WELCHER AUSGANG WIRD FÜR DIE FOLGEKESSELENTLADUNG VERWENDET auf "Pumpe 1" stellen!
Regelung S3200



	Name	Datum	Sonstiges
Gez.	Krl	26.05.09	
Gepr.	Dpl	26.05.09	