


Unverbindlicher Planungsvorschlag!

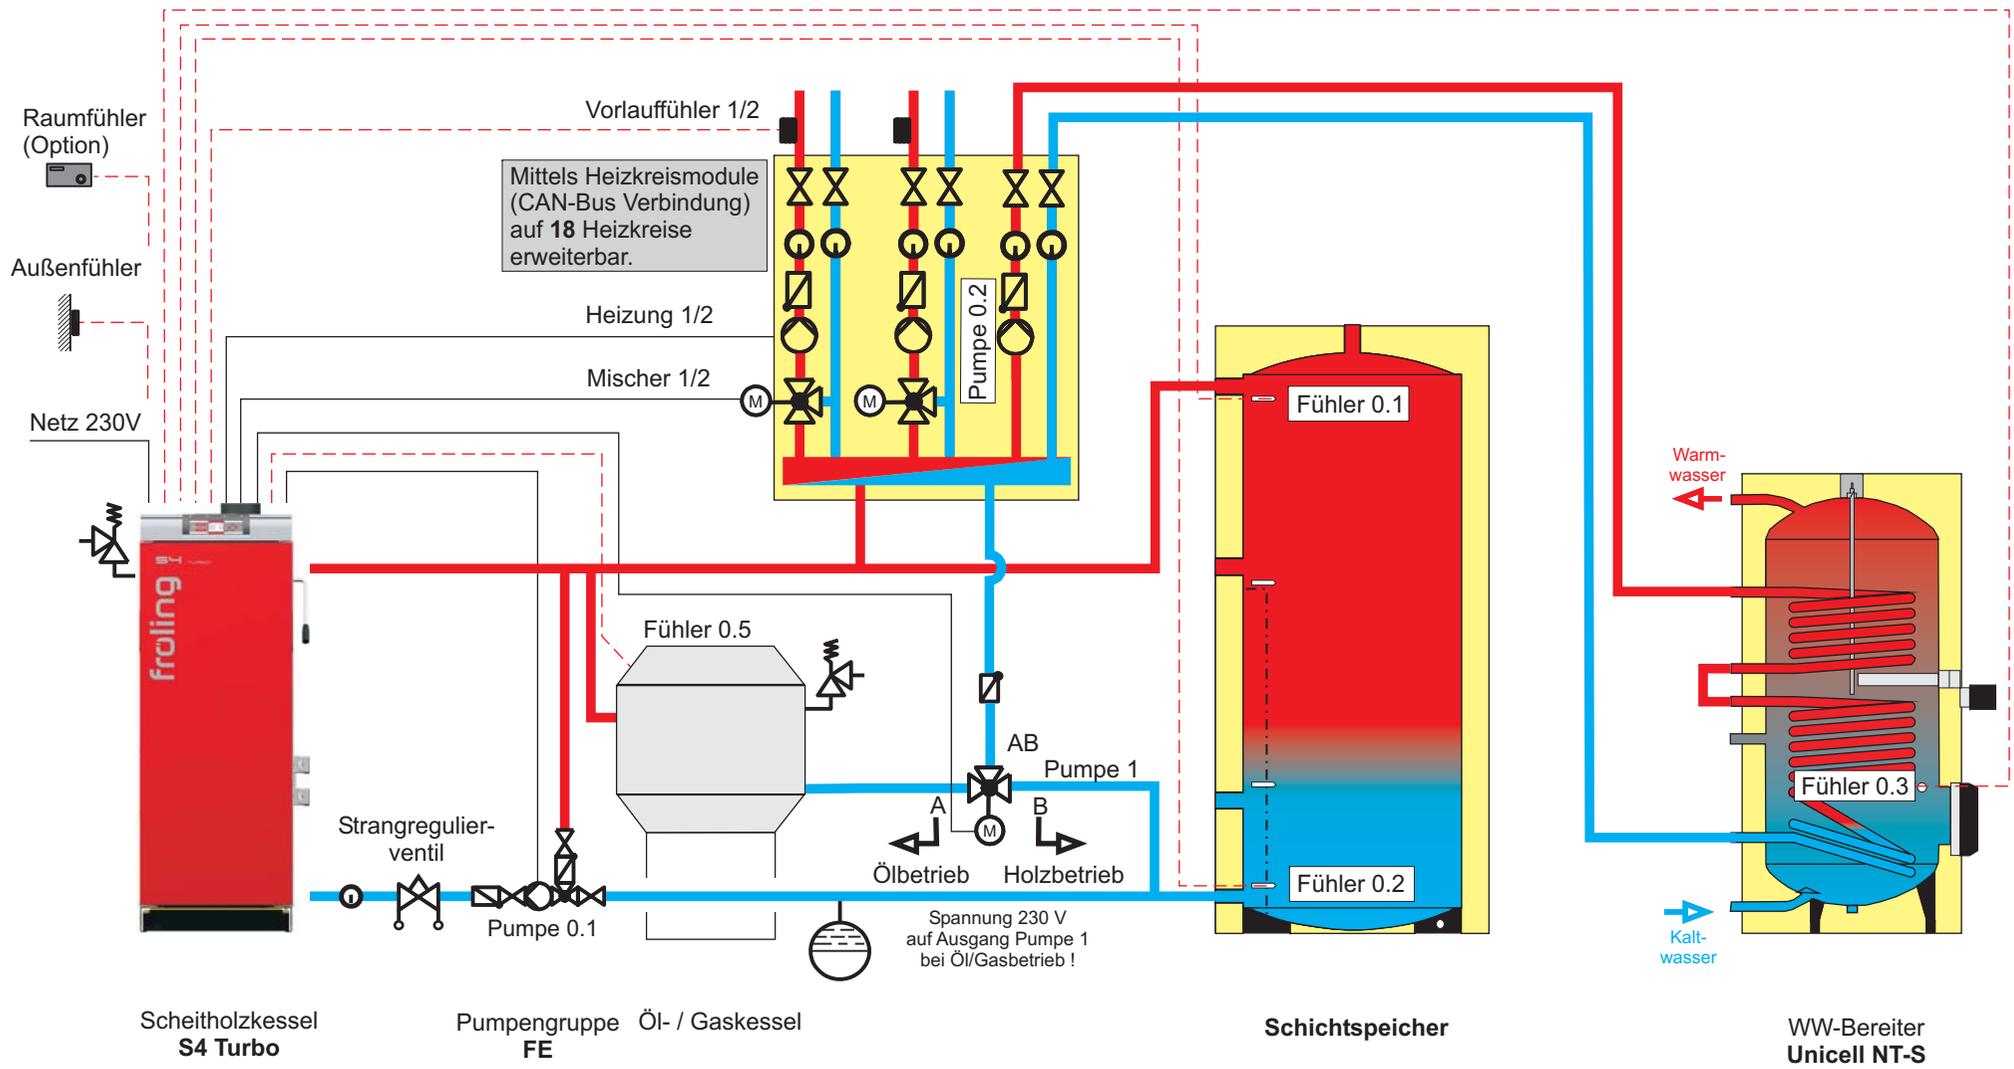

Hinweis: Im Menü KESSEL 2 unter Punkt SERVICE den Parameter WELCHER AUSGANG WIRD FÜR DIE FOLGEKESSELENTLADUNG VERWENDET auf "Pumpe 1" stellen!
Regelung S3200

| | | | | |
|--|-------|------|----------|------------------|
| | | Name | Datum | Sonstiges |
| | Gez. | Edm | 20.09.05 | Rev 22.11.10 Krl |
| | Gepr. | Dpl | 20.09.05 | |