


Unverbindlicher Planungsvorschlag!

System 2.S024

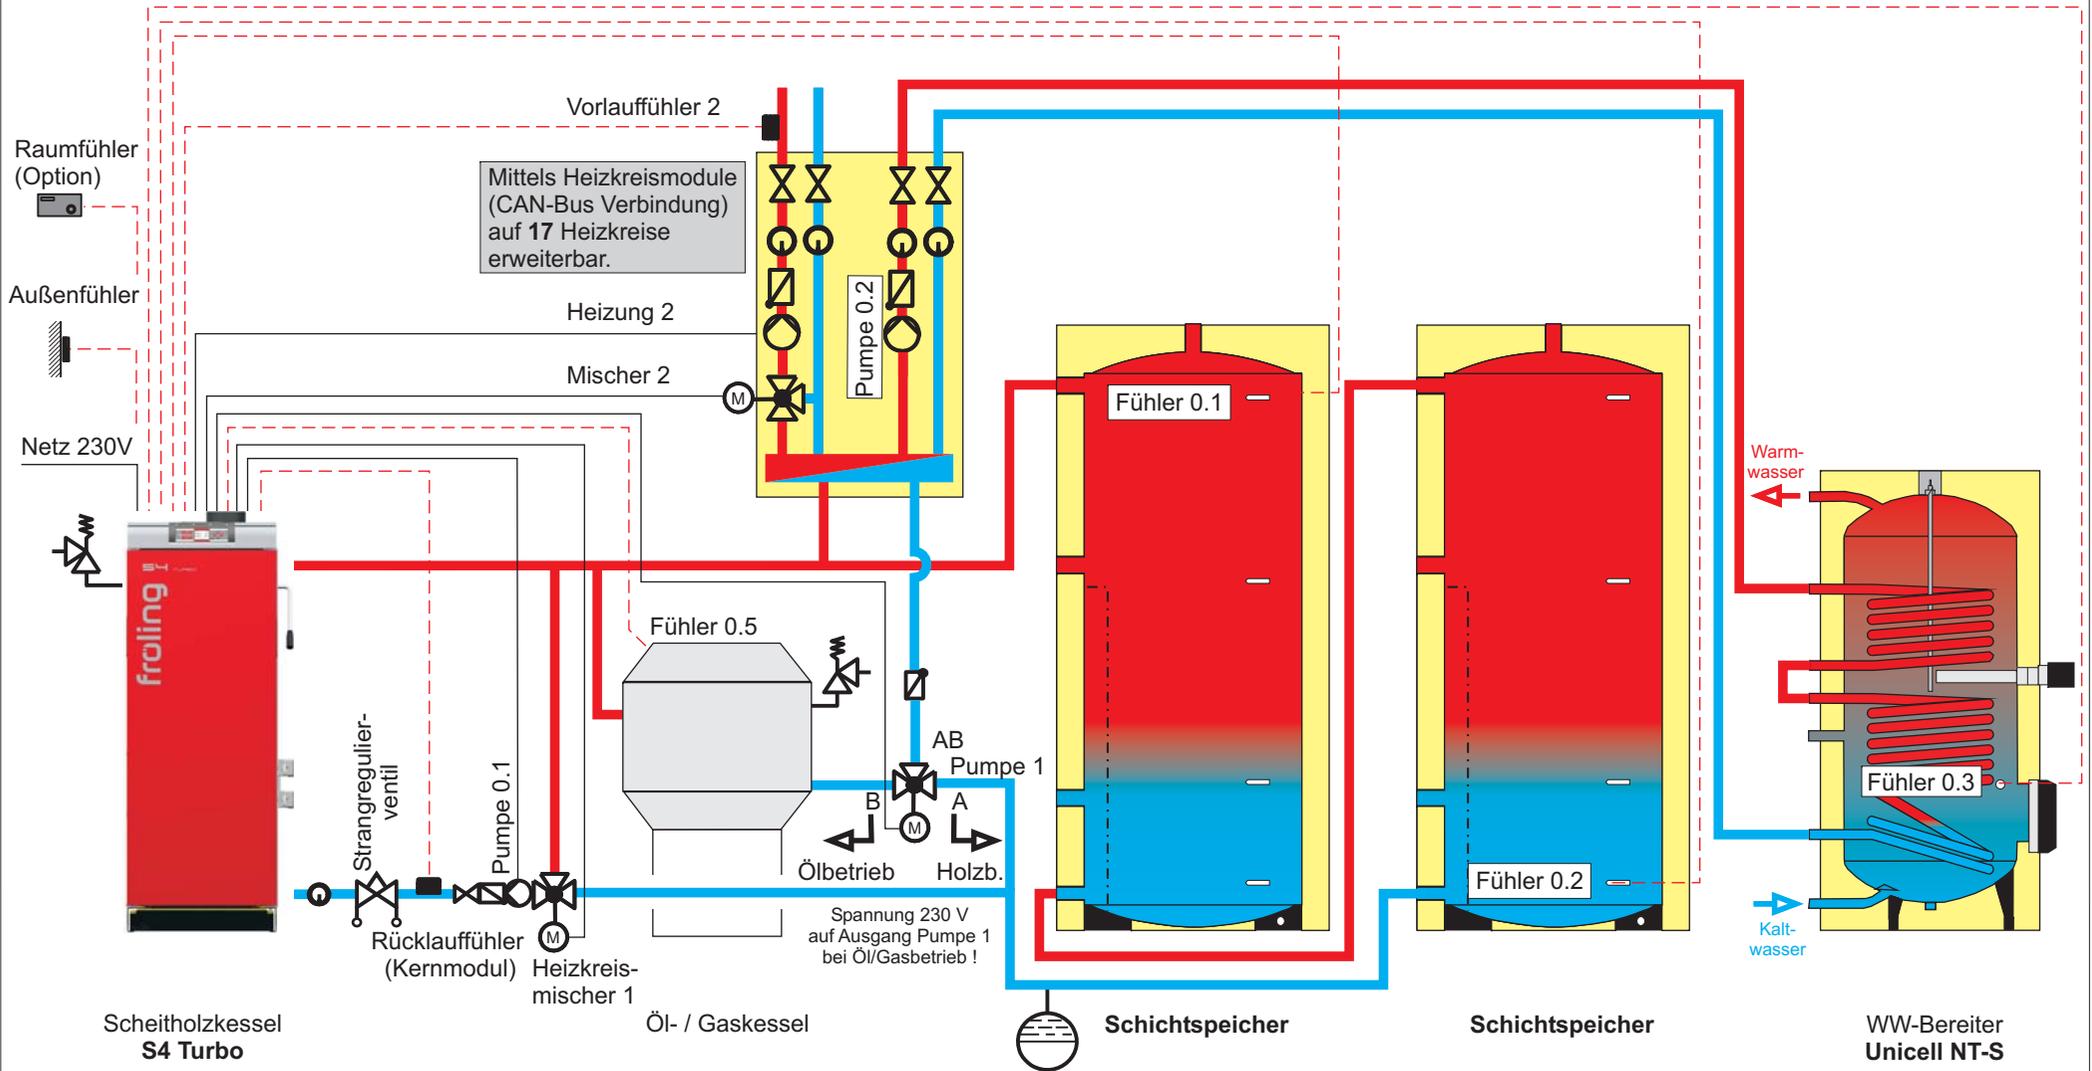

Hinweis: Im Menü KESSEL 2 unter Punkt SERVICE den Parameter WELCHER AUSGANG WIRD FÜR DIE FOLGEKESSEL ENTLADUNG VERWENDET auf "Pumpe 1" stellen!
Regelung S3200



	Name	Datum	Sonstiges
Gez.	Krl	04.06.09	Rev 23.11.10 Krl
Gepr.	Dpl	04.06.09	