


# Unverbindlicher Planungsvorschlag!

**System 2.S027**

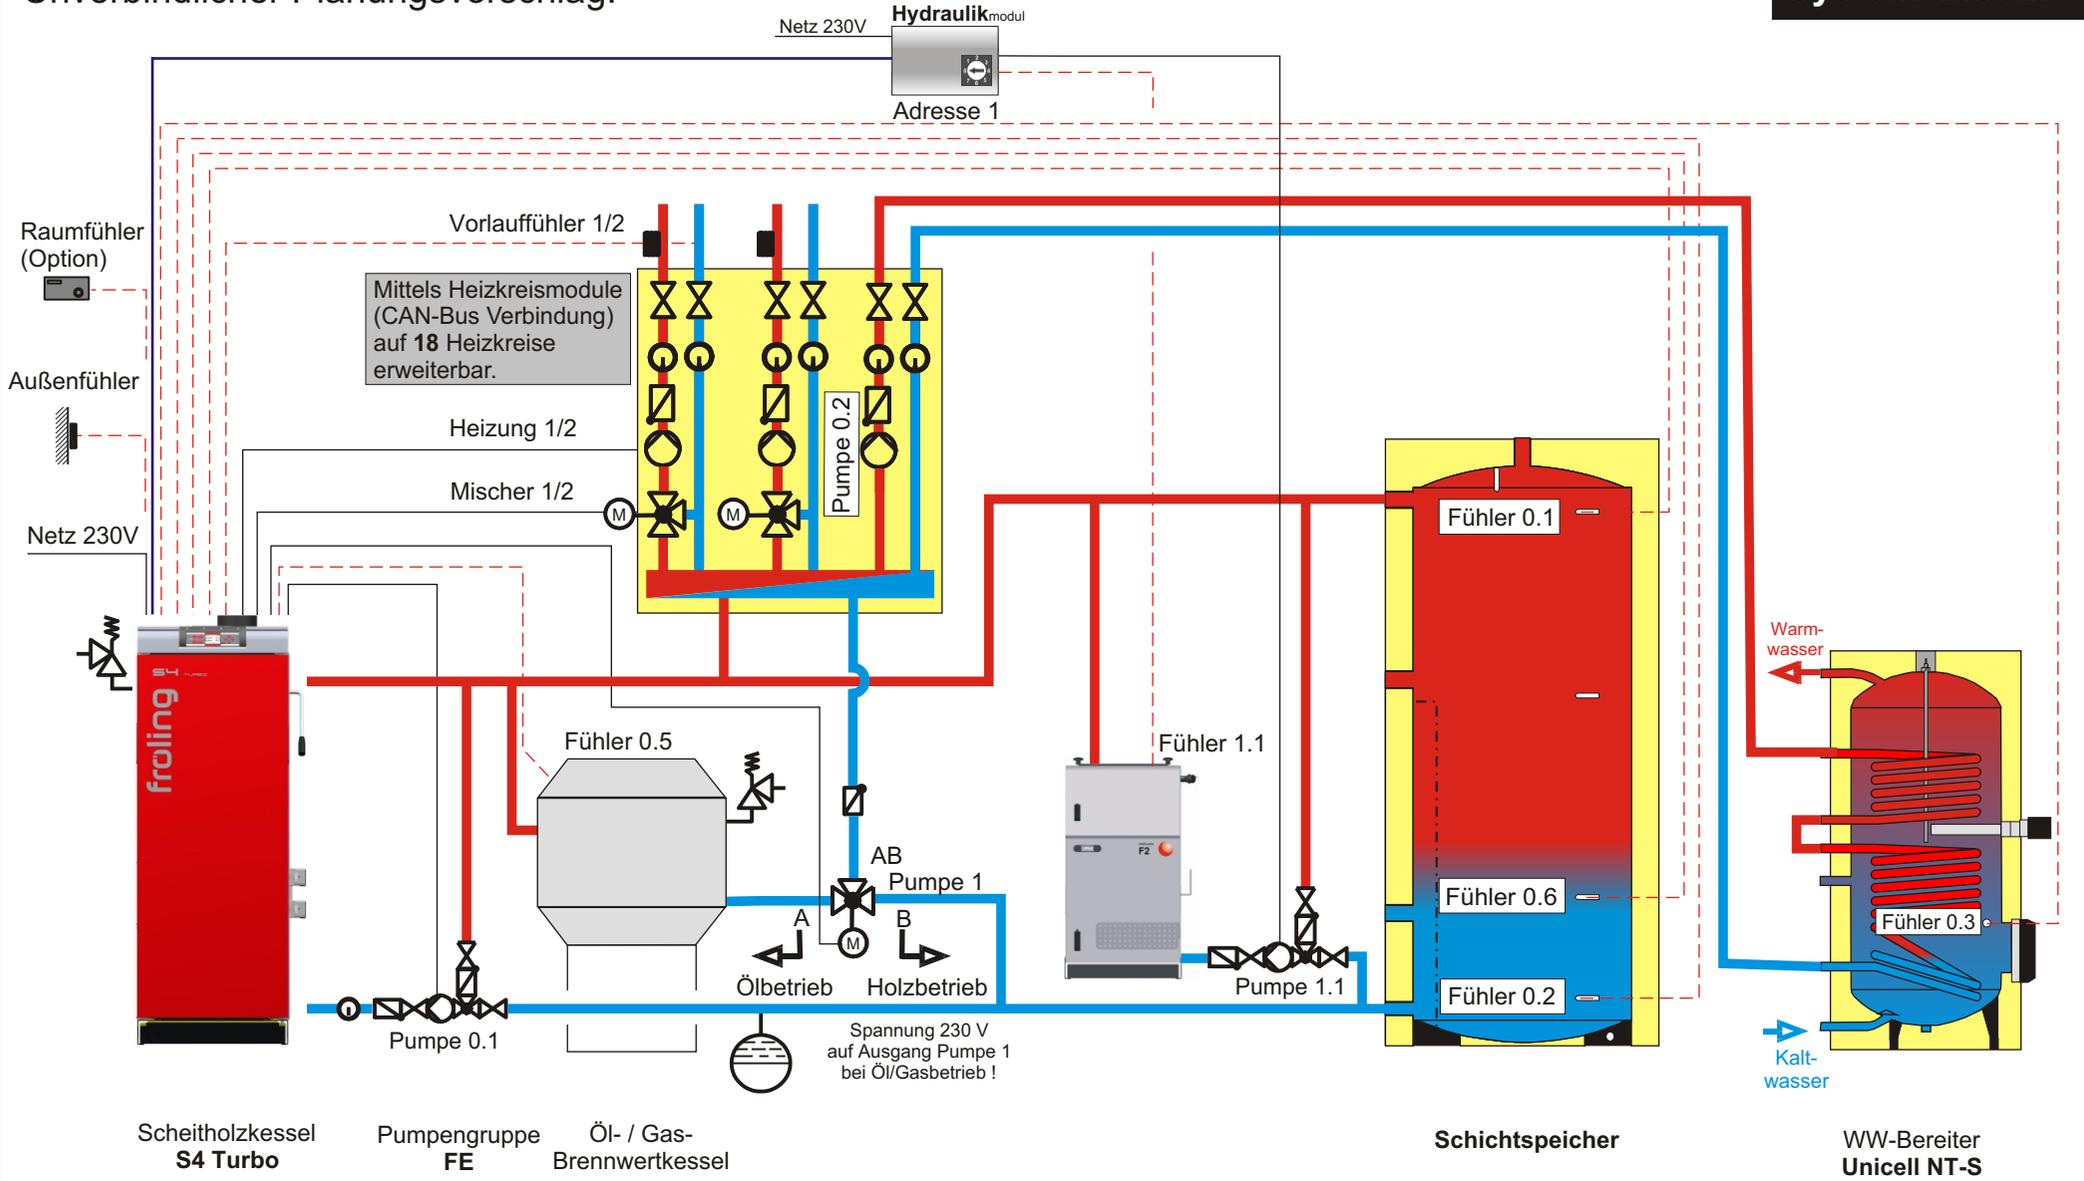

**Hinweis:** Im Menü DIFF. REGLER bei Einstellpunkt SERVICE die Parameter WELCHER FÜHLER WIRD FÜR DIE WÄRMEQUELLE VERWENDET auf "1.1", WELCHER FÜHLER WIRD FÜR DIE WÄRMESENKE VERWENDET auf "0.2", WELCHE PUMPE WIRD VERWENDET auf "1.1"



	Name	Datum	Sonstiges
Gez.	Gnk	12.01.10	
Gepr.	Dpl	12.01.10	