


Unverbindlicher Planungsvorschlag!

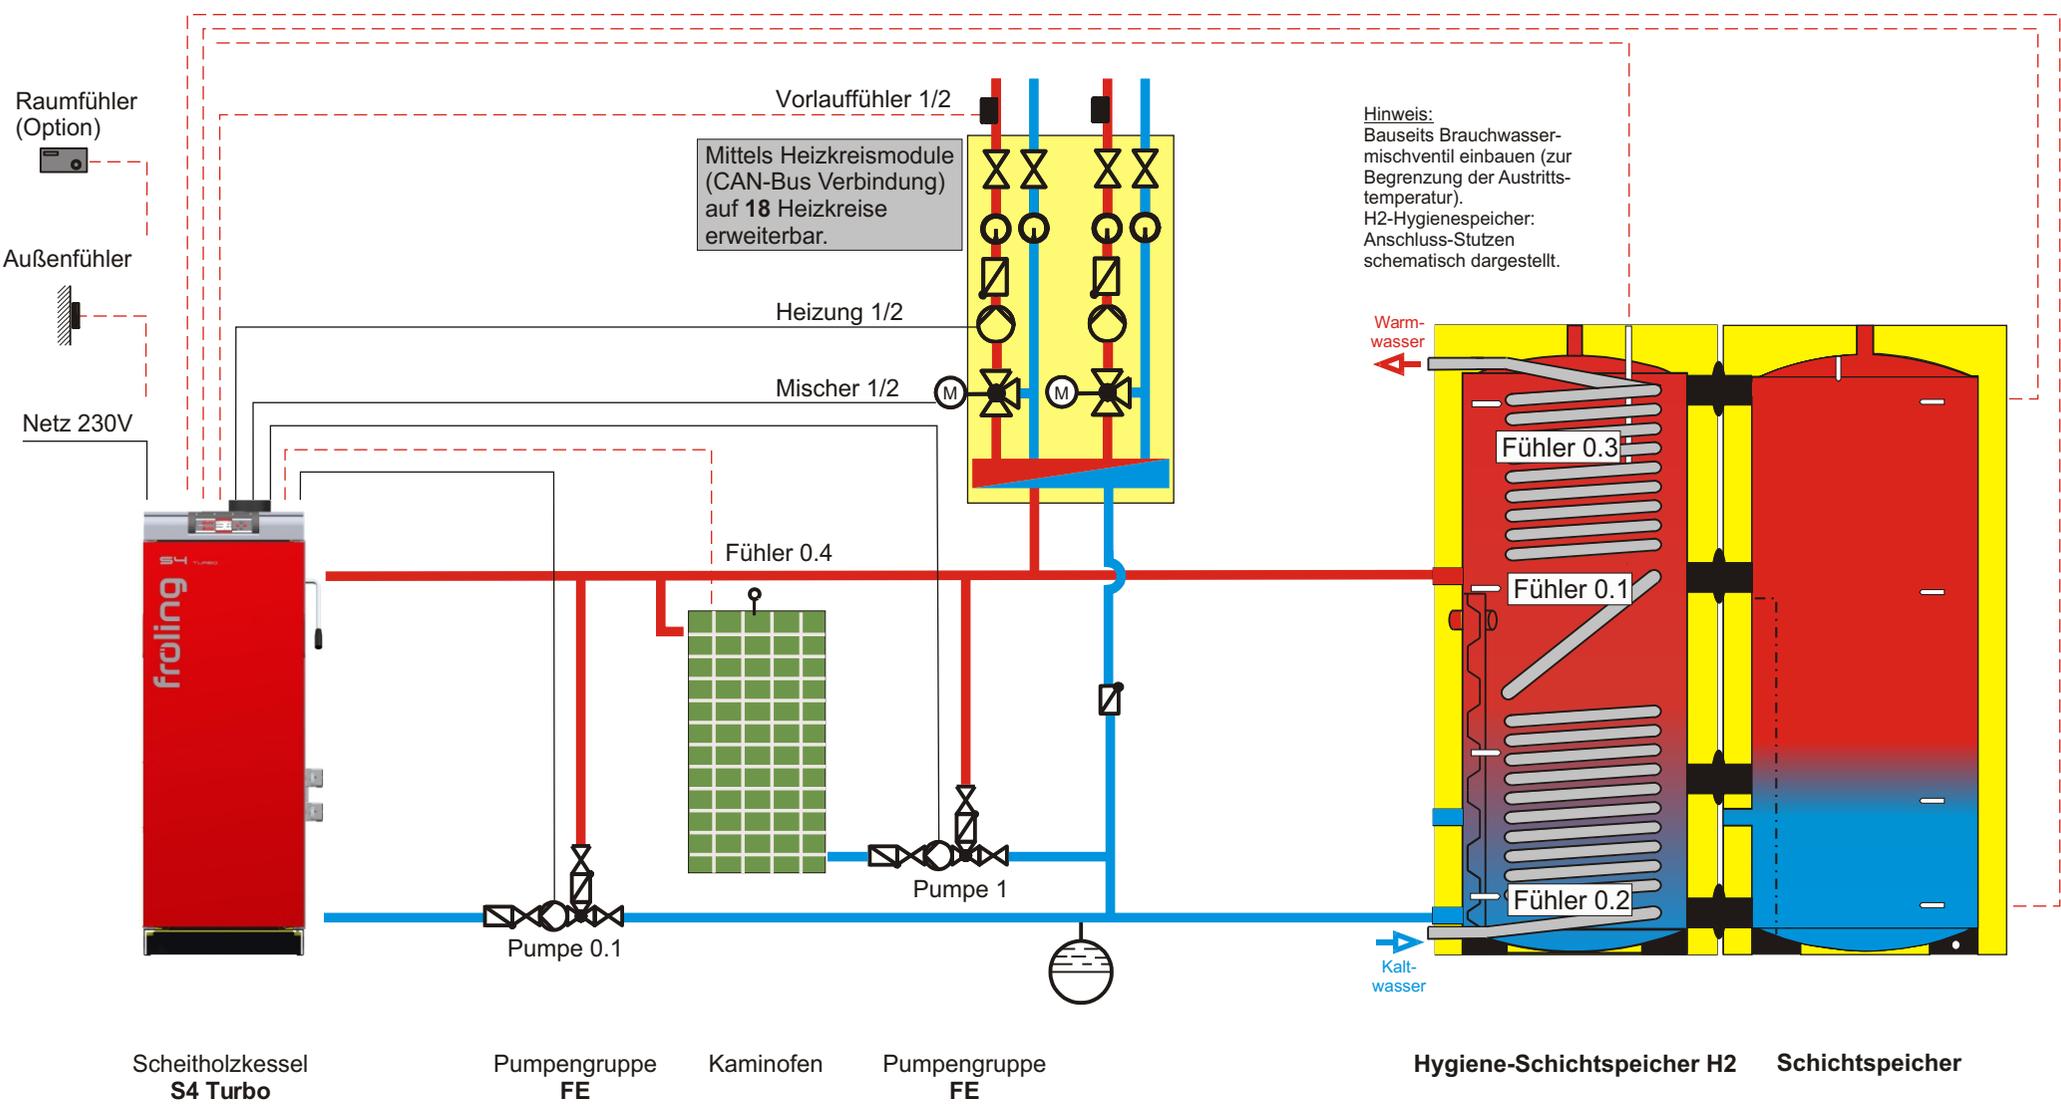

Hinweis:
 Bauseits Brauchwasser-
 mischventil einbauen (zur
 Begrenzung der Austritts-
 temperatur).
 H2-Hygienspeicher:
 Anschluss-Stutzen
 schematisch dargestellt.

Hinweis: Im Menü Kessel 2 unter Punkt SERVICE den Parameter WELCHER AUSGANG WIRD FÜR DIE FOLGEKESSELENTLADUNG VERWENDET auf "Pumpe 1" stellen. DARF NUR MIT GETRENNTEN KAMINEN VERWENDET WERDEN!
 Regelung S3200

	Name	Datum	Sonstiges
Gez.	Gnk	09.02.10	
Gepr.	Dpl	09.02.10	