


Unverbindlicher Planungsvorschlag!

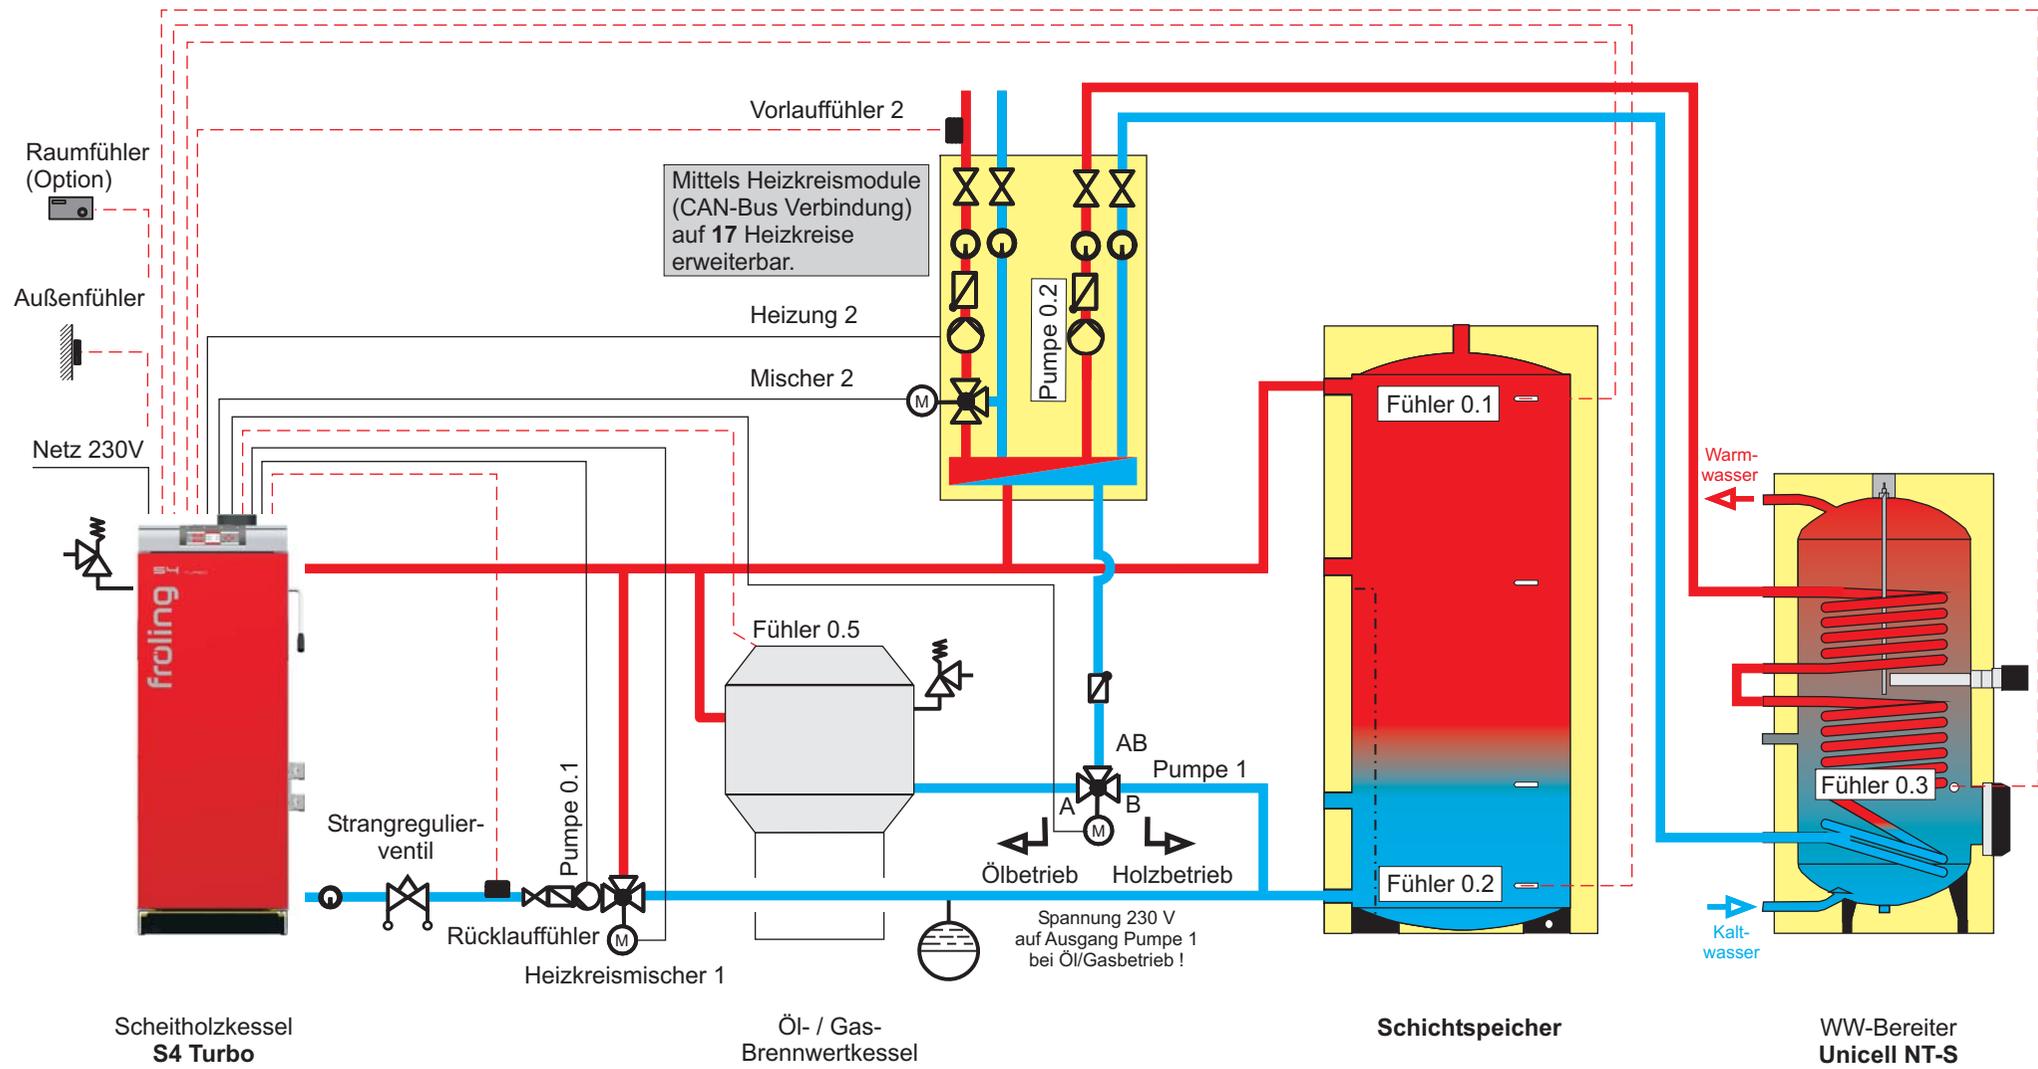

Hinweis: Im Menü KESSEL 2 unter Punkt SERVICE den Parameter WELCHER AUSGANG WIRD FÜR DIE FOLGEKESSEL ENTLADUNG VERWENDET auf "Pumpe 1" stellen!
Regelung S3200



	Name	Datum	Sonstiges
Gez.	Edm	20.09.05	Rev 17.11.10 Krl
Gepr.	Dpl	20.09.05	