


Unverbindlicher Planungsvorschlag!

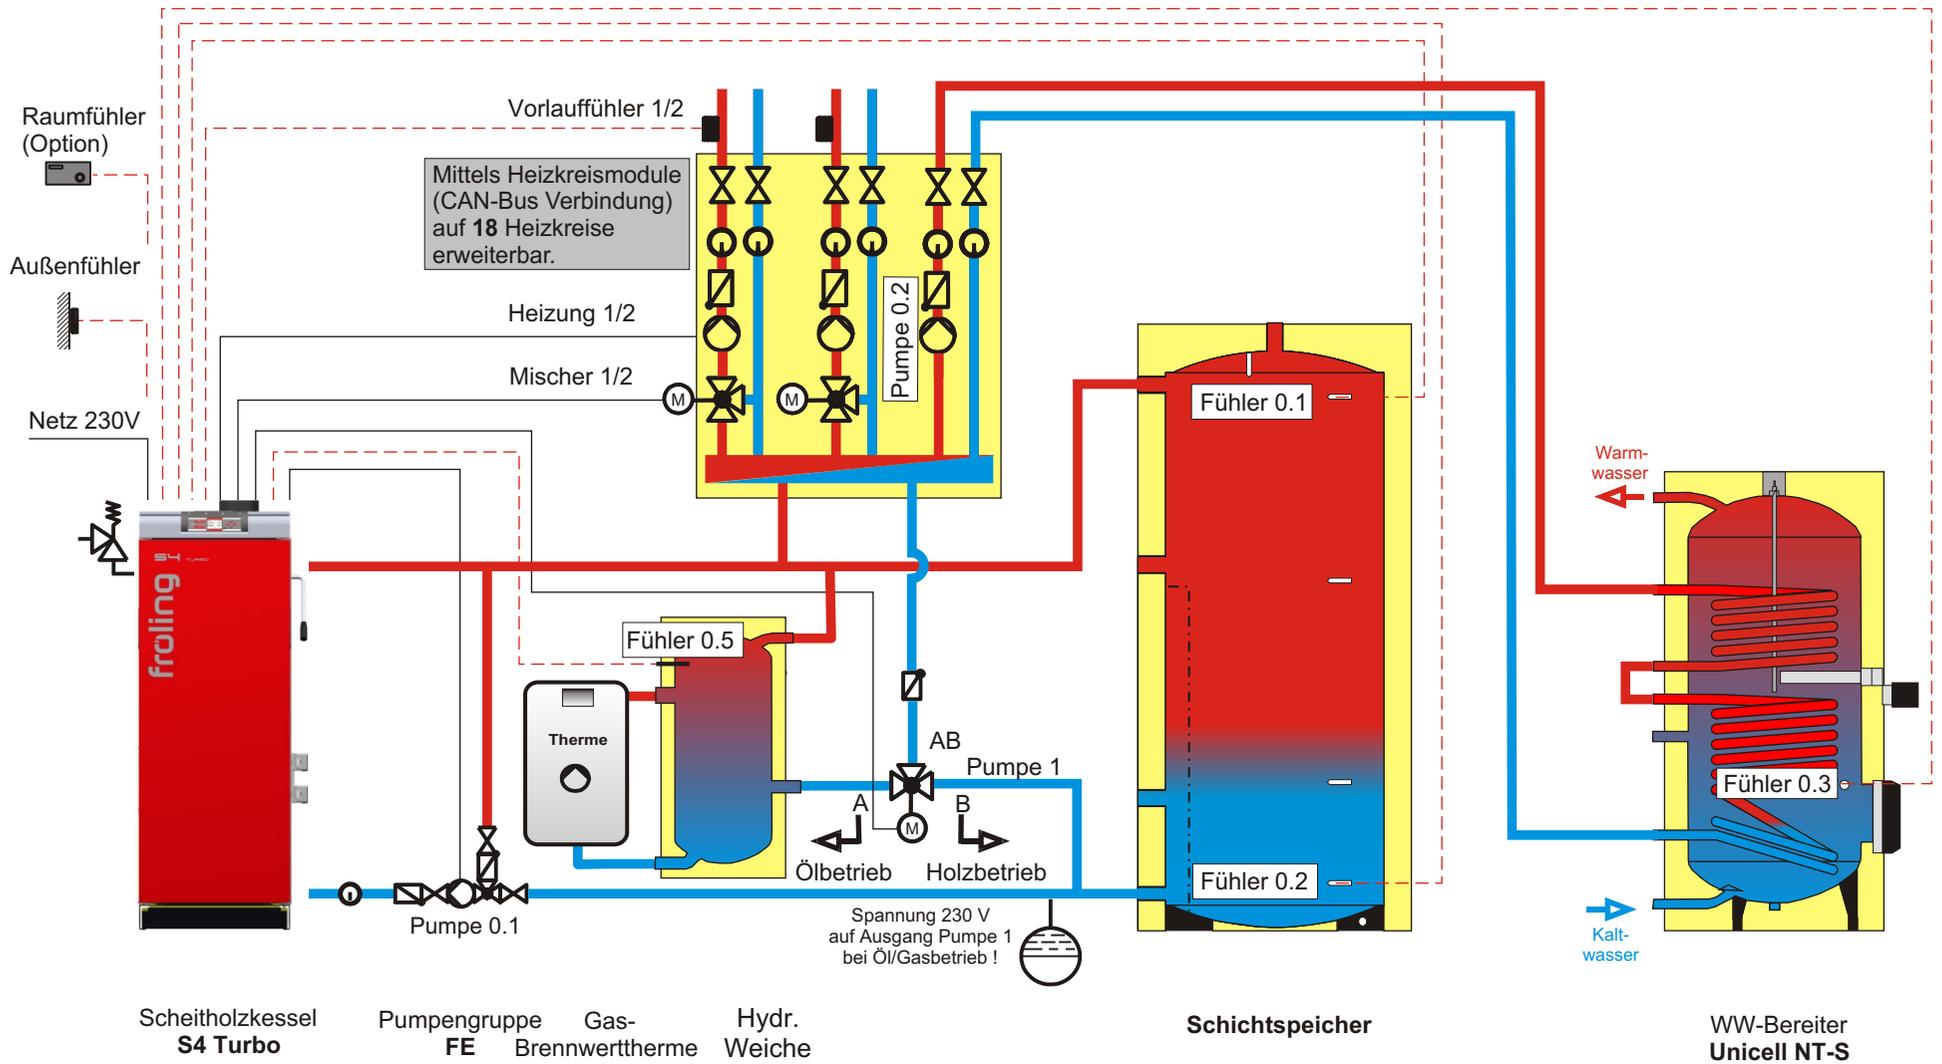

Hinweis: Im Menü KESSEL 2 unter Punkt SERVICE den Parameter WELCHER AUSGANG WIRD FÜR DIE FOLGEKESSELENTLADUNG VERWENDET auf "Pumpe 1" stellen!
Regelung S3200



	Name	Datum	Sonstiges
Gez.	Obr	07.05.10	
Gepr.	Dpl	07.05.10	