


Unverbindlicher Planungsvorschlag!

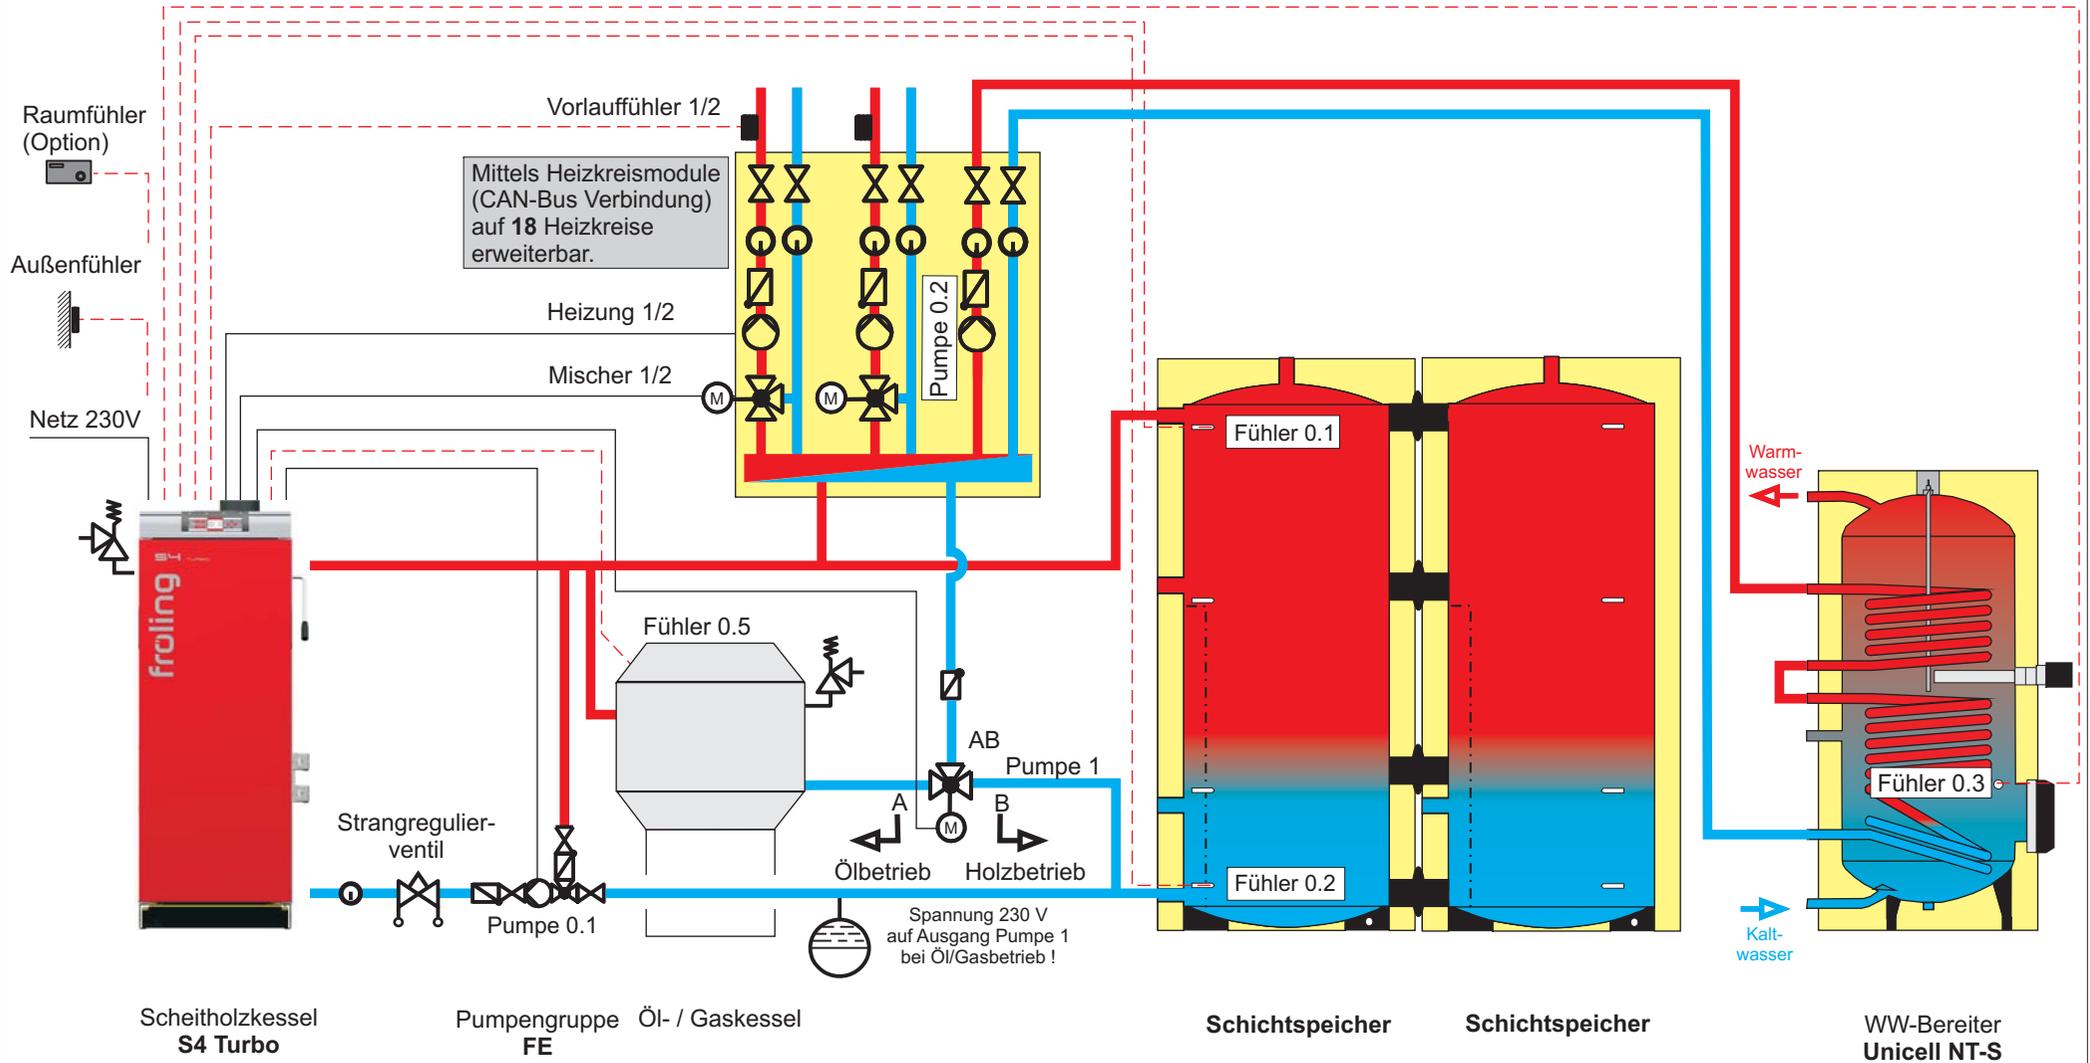

Hinweis: Im Menü KESSEL 2 unter Punkt SERVICE den Parameter WELCHER AUSGANG WIRD FÜR DIE FOLGEKESSELENTLADUNG VERWENDET auf "Pumpe 1" stellen!
Regelung S3200



	Name	Datum	Sonstiges
Gez.	Krl	14.03.11	
Gepr.	Dpl	14.03.11	