


Unverbindlicher Planungsvorschlag!

System 2.S033

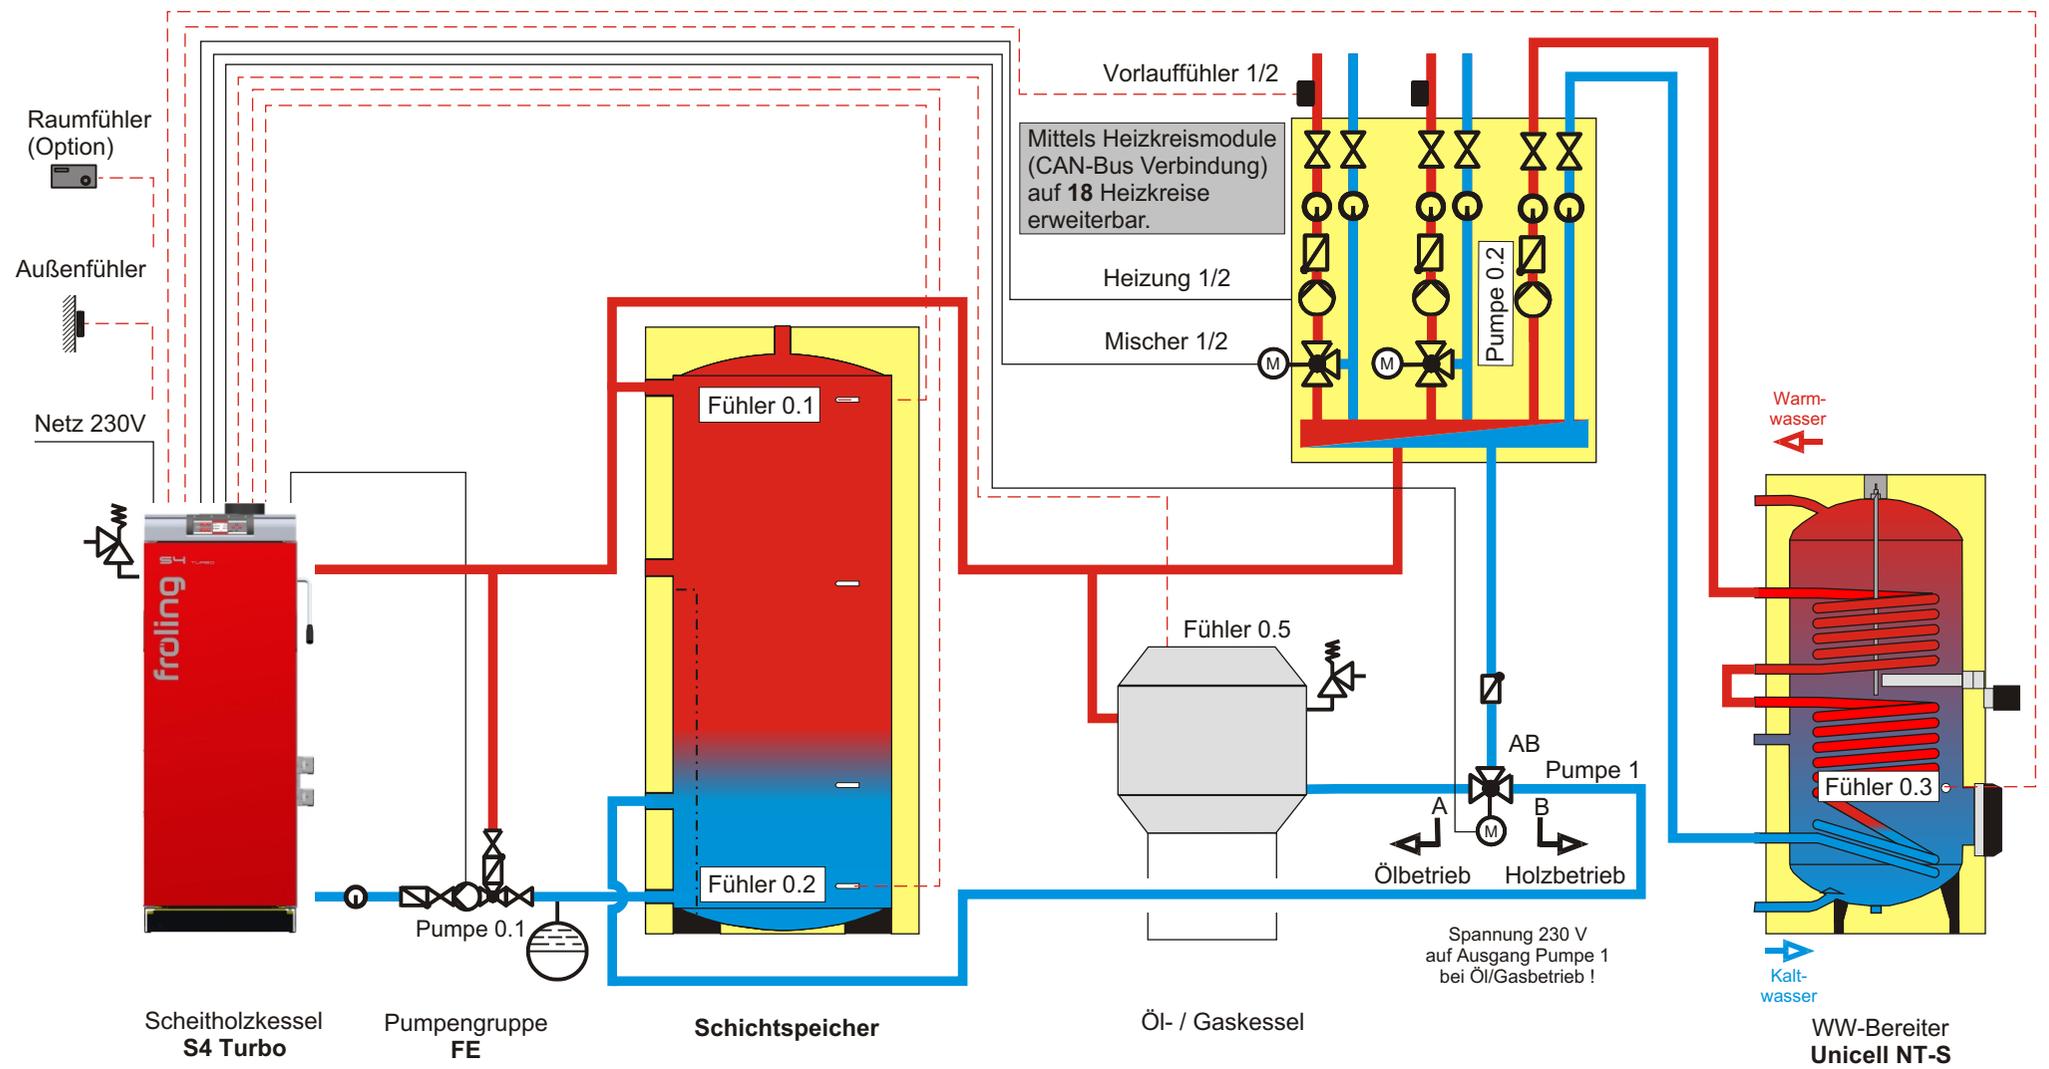

Hinweis: Im Menü KESSEL 2 unter Punkt SERVICE den Parameter WELCHER AUSGANG WIRD FÜR DIE FOLGEKESSELENTLADUNG VERWENDET auf "Pumpe 1" stellen!
Regelung S3200

| | | | | |
|--|-------|------|----------|-----------|
| | | Name | Datum | Sonstiges |
| | Gez. | Krl | 20.05.10 | |
| | Gepr. | Dpl | 20.05.10 | |