


# Unverbindlicher Planungsvorschlag!

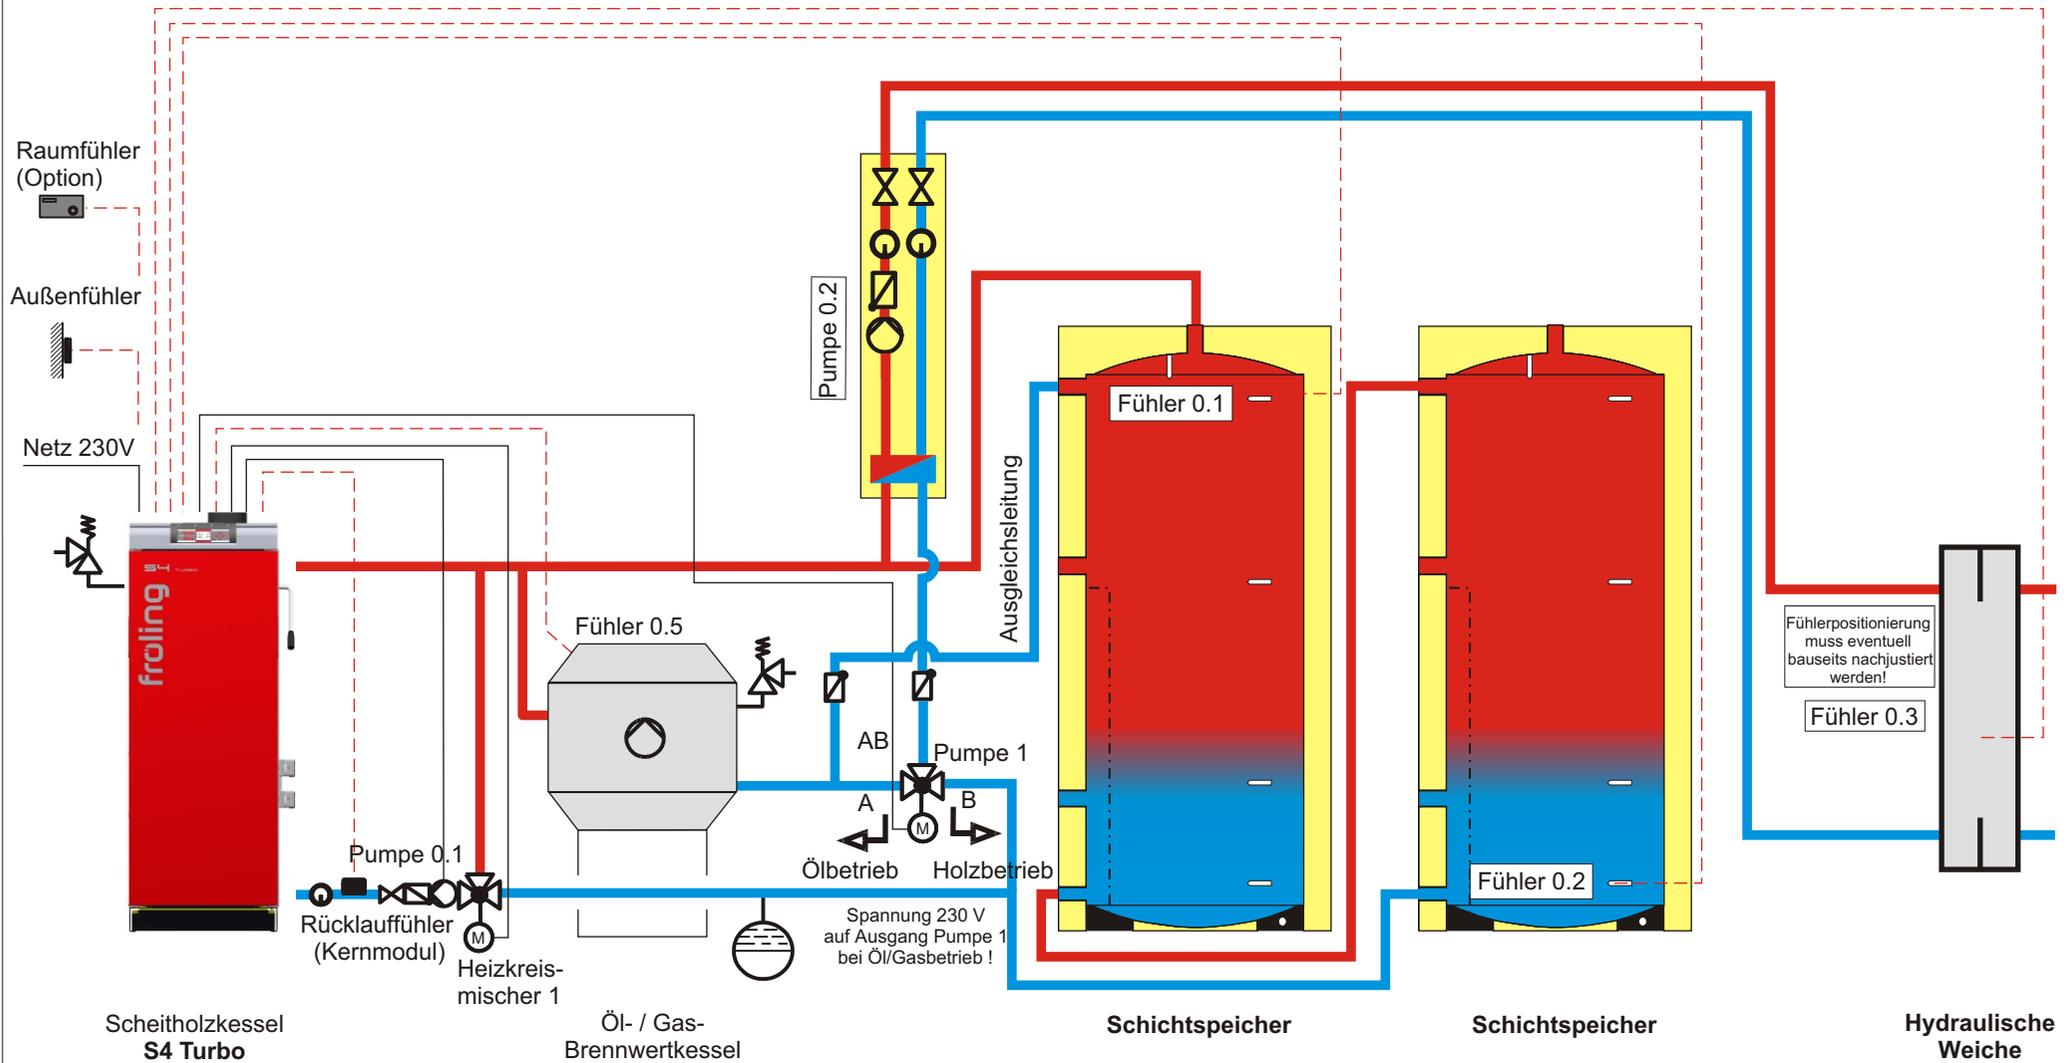

**Hinweis:** Im Menü KESSEL 2 unter Punkt SERVICE den Parameter WELCHER AUSGANG WIRD FÜR DIE FOLGEKESSEL ENTLADUNG VERWENDET auf "Pumpe 1" stellen!  
Regelung S3200



	Name	Datum	Sonstiges
Gez.	Krl	07.12.09	
Gepr.	Dpl	07.12.09	