


# Unverbindlicher Planungsvorschlag!

System 2.S507

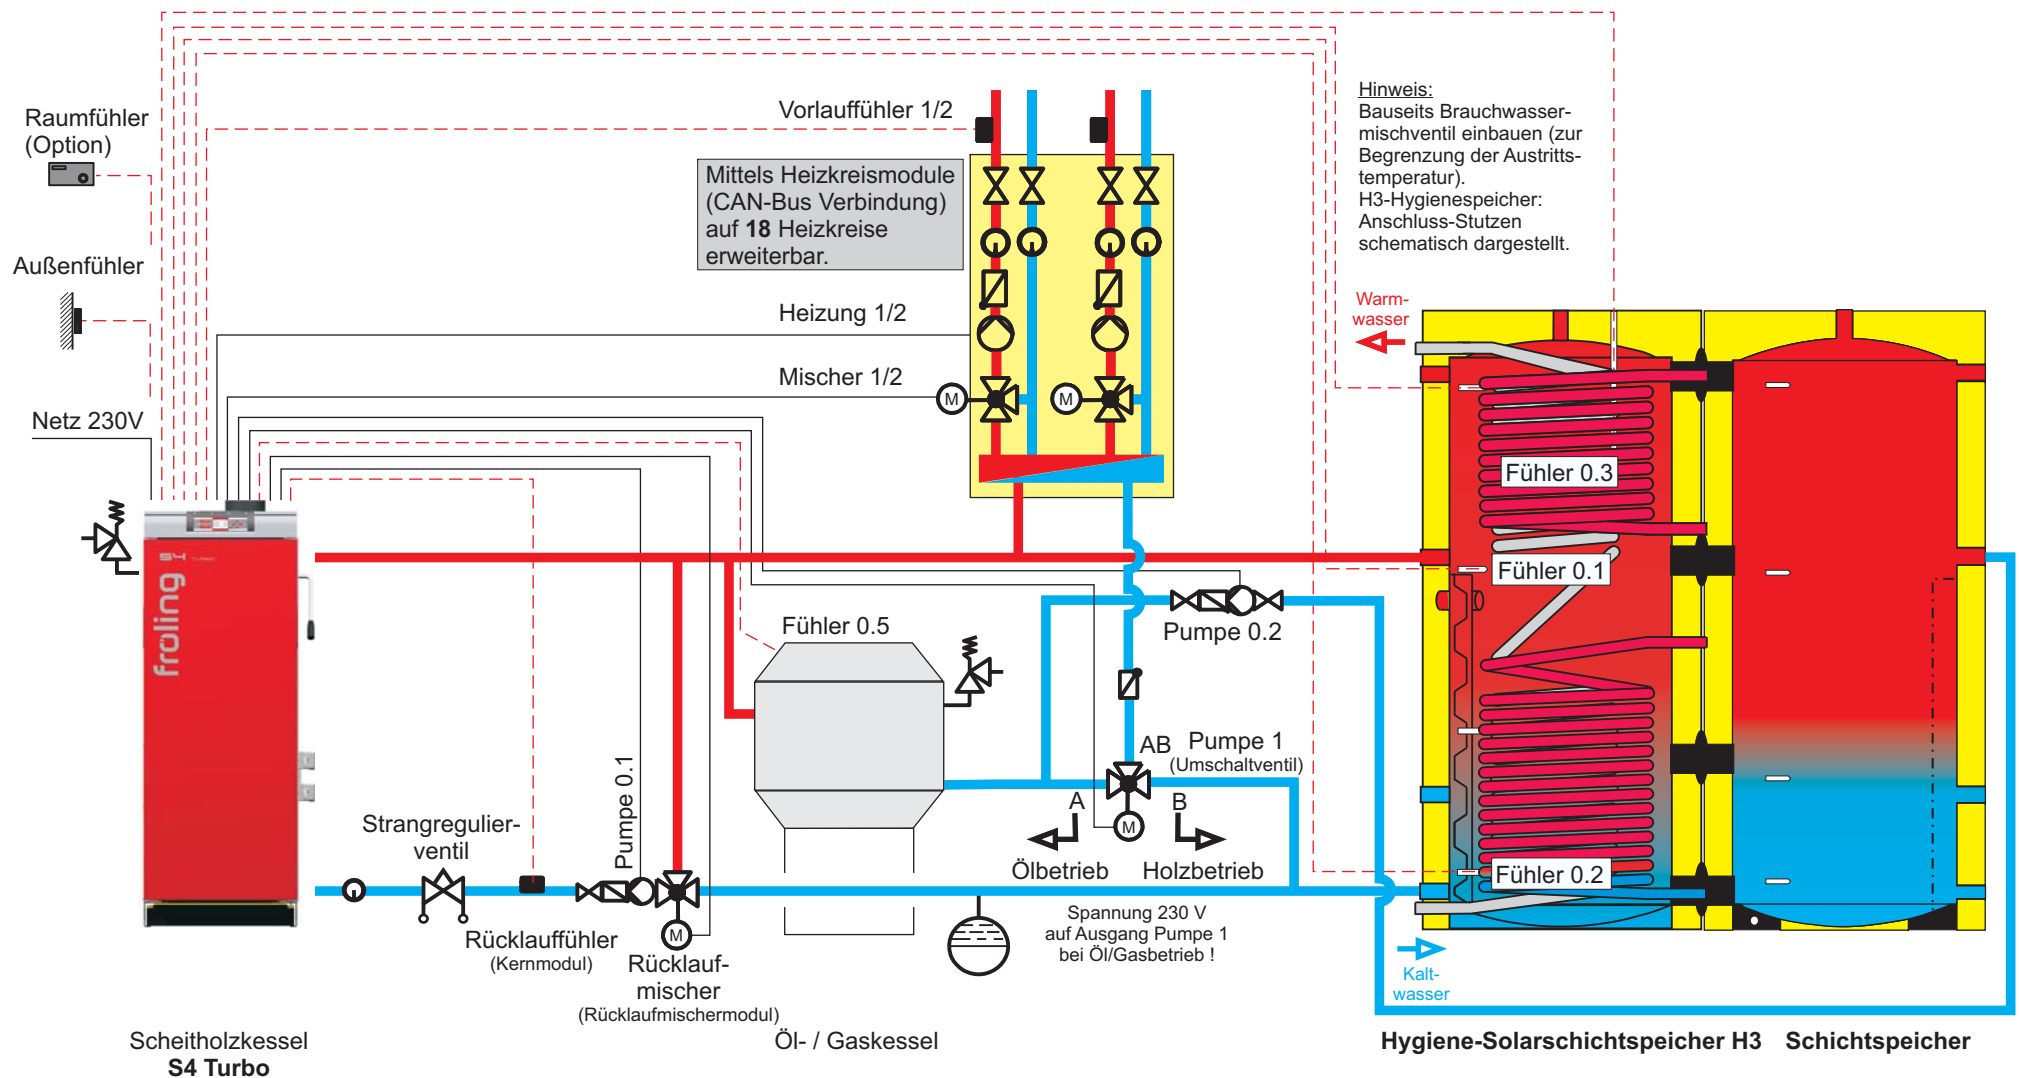

**Hinweis:** Im Menü KESSEL 2 unter Punkt SERVICE den Parameter WELCHER AUSGANG WIRD FÜR FOLGEKESSEL ENTLADUNG VERWENDET auf "PUMPE 1" stellen!  
Regelung S3200



|       | Name | Datum    | Sonstiges |
|-------|------|----------|-----------|
| Gez.  | Krl  | 21.01.11 |           |
| Gepr. | Dpl  | 21.01.11 |           |