


# Unverbindlicher Planungsvorschlag!

# System 2.S502

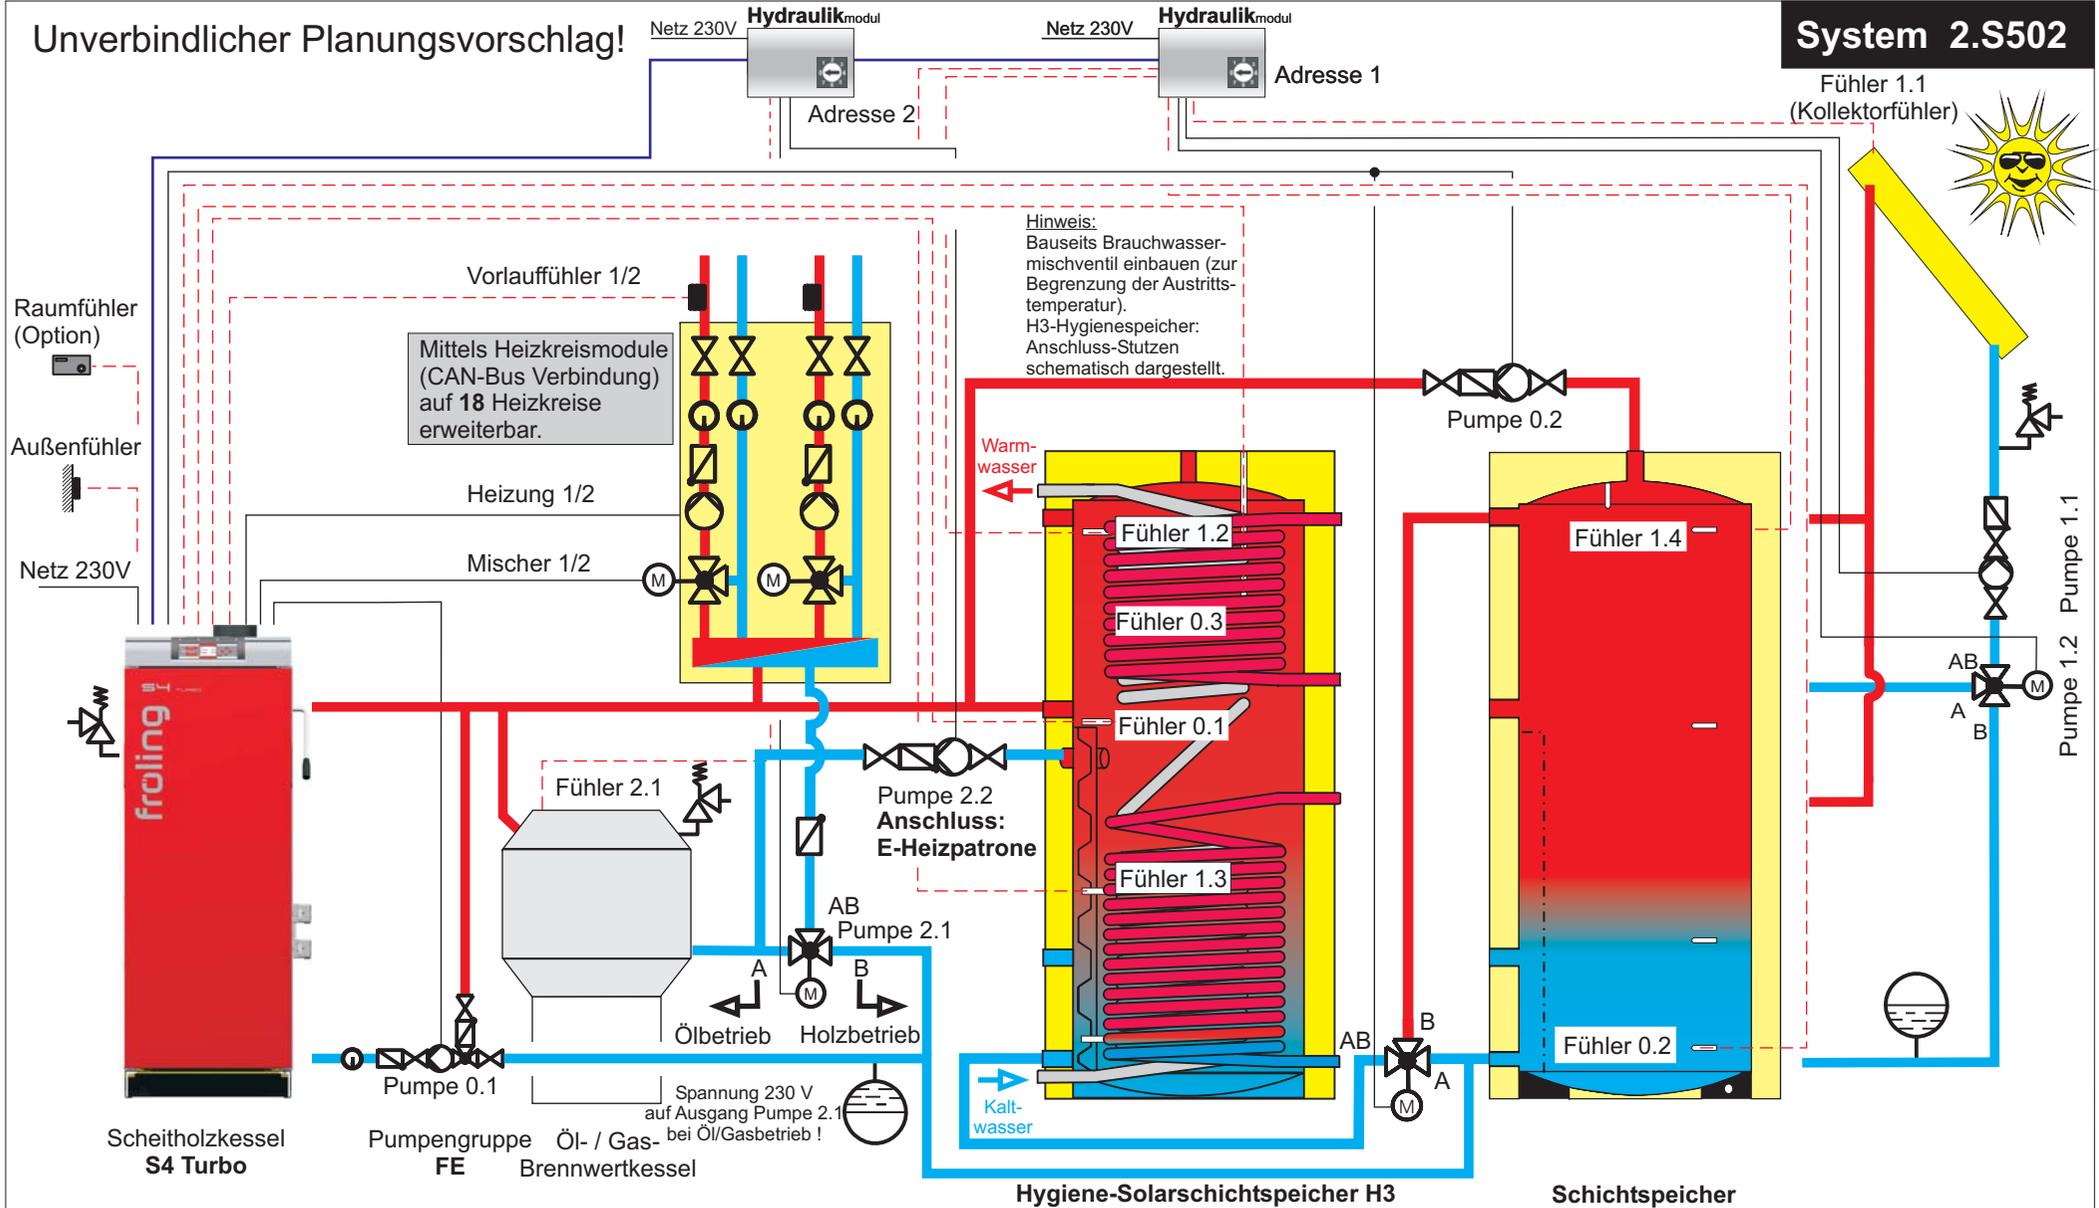

**Hinweis:**  
 Bauseits Brauchwasser-  
 mischventil einbauen (zur  
 Begrenzung der Austritts-  
 temperatur).  
 H3-Hygiespeicher:  
 Anschluss-Stutzen  
 schematisch dargestellt.

Mittels Heizkreismodule  
 (CAN-Bus Verbindung)  
 auf 18 Heizkreise  
 erweiterbar.

**Hinweis:** Im Menü SOLAR bei Einstellpunkt SERVICE die Parameter SOLAR SYSTEM auf "3",  
 WELCHER FÜHLER WIRD FÜR DIE PUFFERREFERENZ VERWENDET auf "1.3",  
 Im Menü DIFF. REGLER bei Einstellpunkt SERVICE die Parameter  
 WELCHER FÜHLER WIRD FÜR DIE WÄRMEQUELLE VERWENDET auf "1.4",  
 WELCHER FÜHLER WIRD FÜR DIE WÄRMESENKE VERWENDET auf "0.1",  
 WELCHE PUMPE WIRD VERWENDET auf "0.2", MINIMALE DREHZAHLE DER  
 PUMPE auf "100%" stellen. Ventil stromlos geschlossen AB-B. Regelung S3200

		Name	Datum	Sonstiges
	Gez.	Krl	18.02.09	
	Gepr.	Dpl	18.02.09	