Unverbindlicher Planungsvorschlag!

System 1.H001

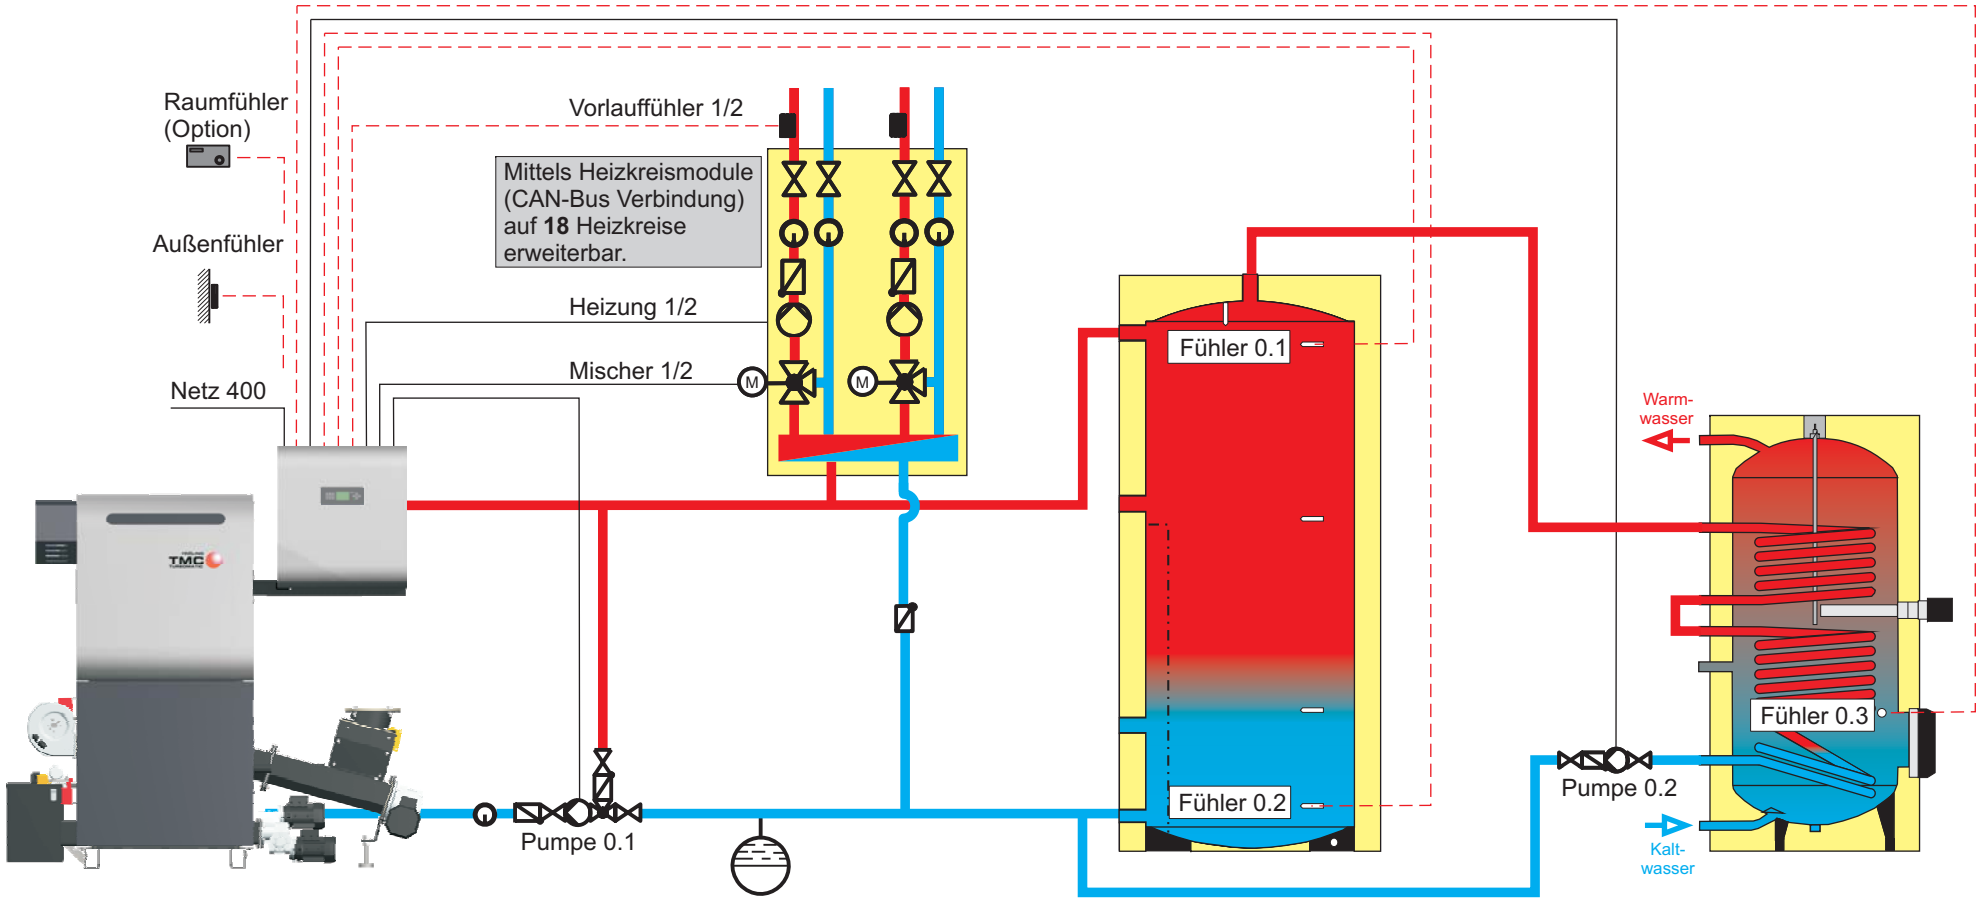

Hinweis: Regelung H3200

	Name	Datum	Sonstiges
Gez.	Edm	13.07.05	
Gepr.	Dpl	13.07.05	