


Unverbindlicher Planungsvorschlag!

System 1.H022

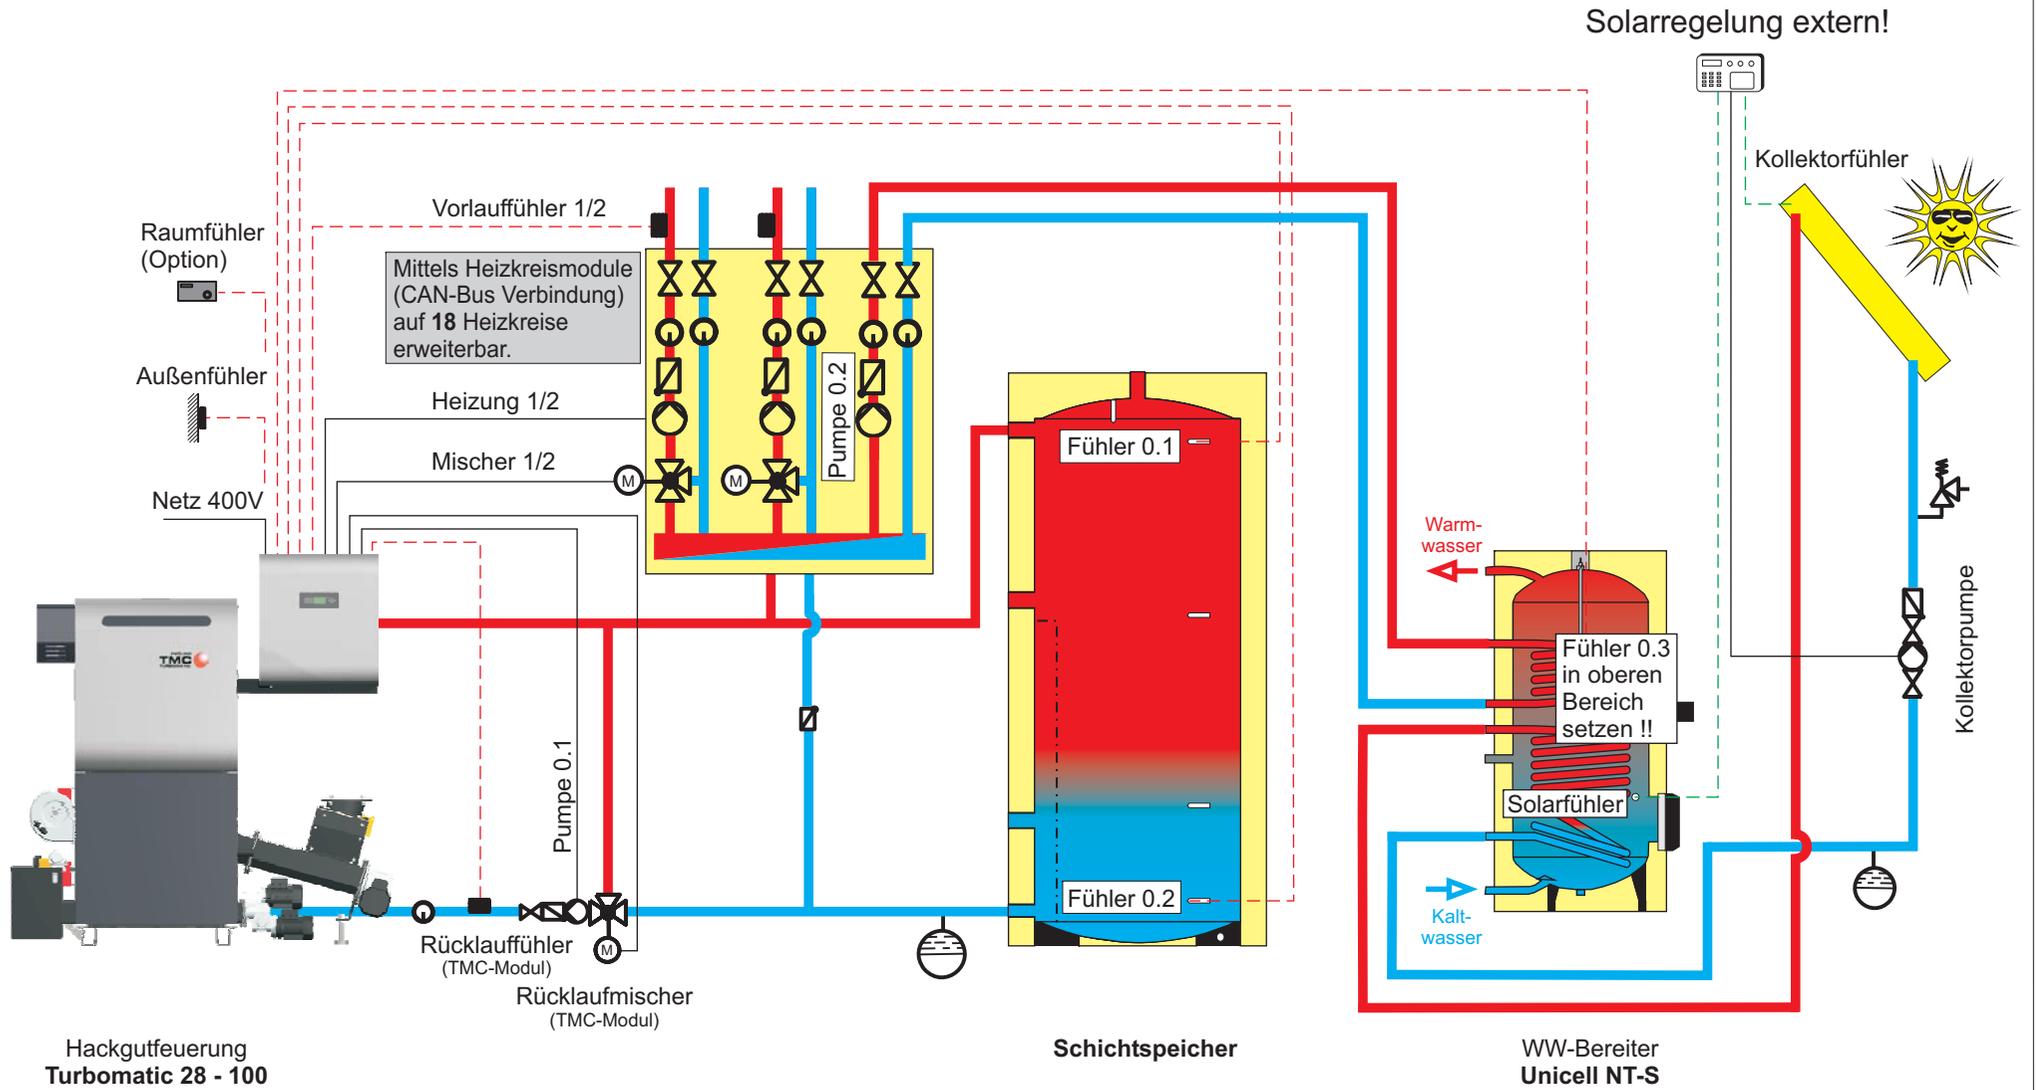

Hinweis: Regelung H3200



	Name	Datum	Sonstiges
Gez.	Krl	09.10.09	
Gepr.	Dpl	09.10.09	