Unverbindlicher Planungsvorschlag!

System 1.H023

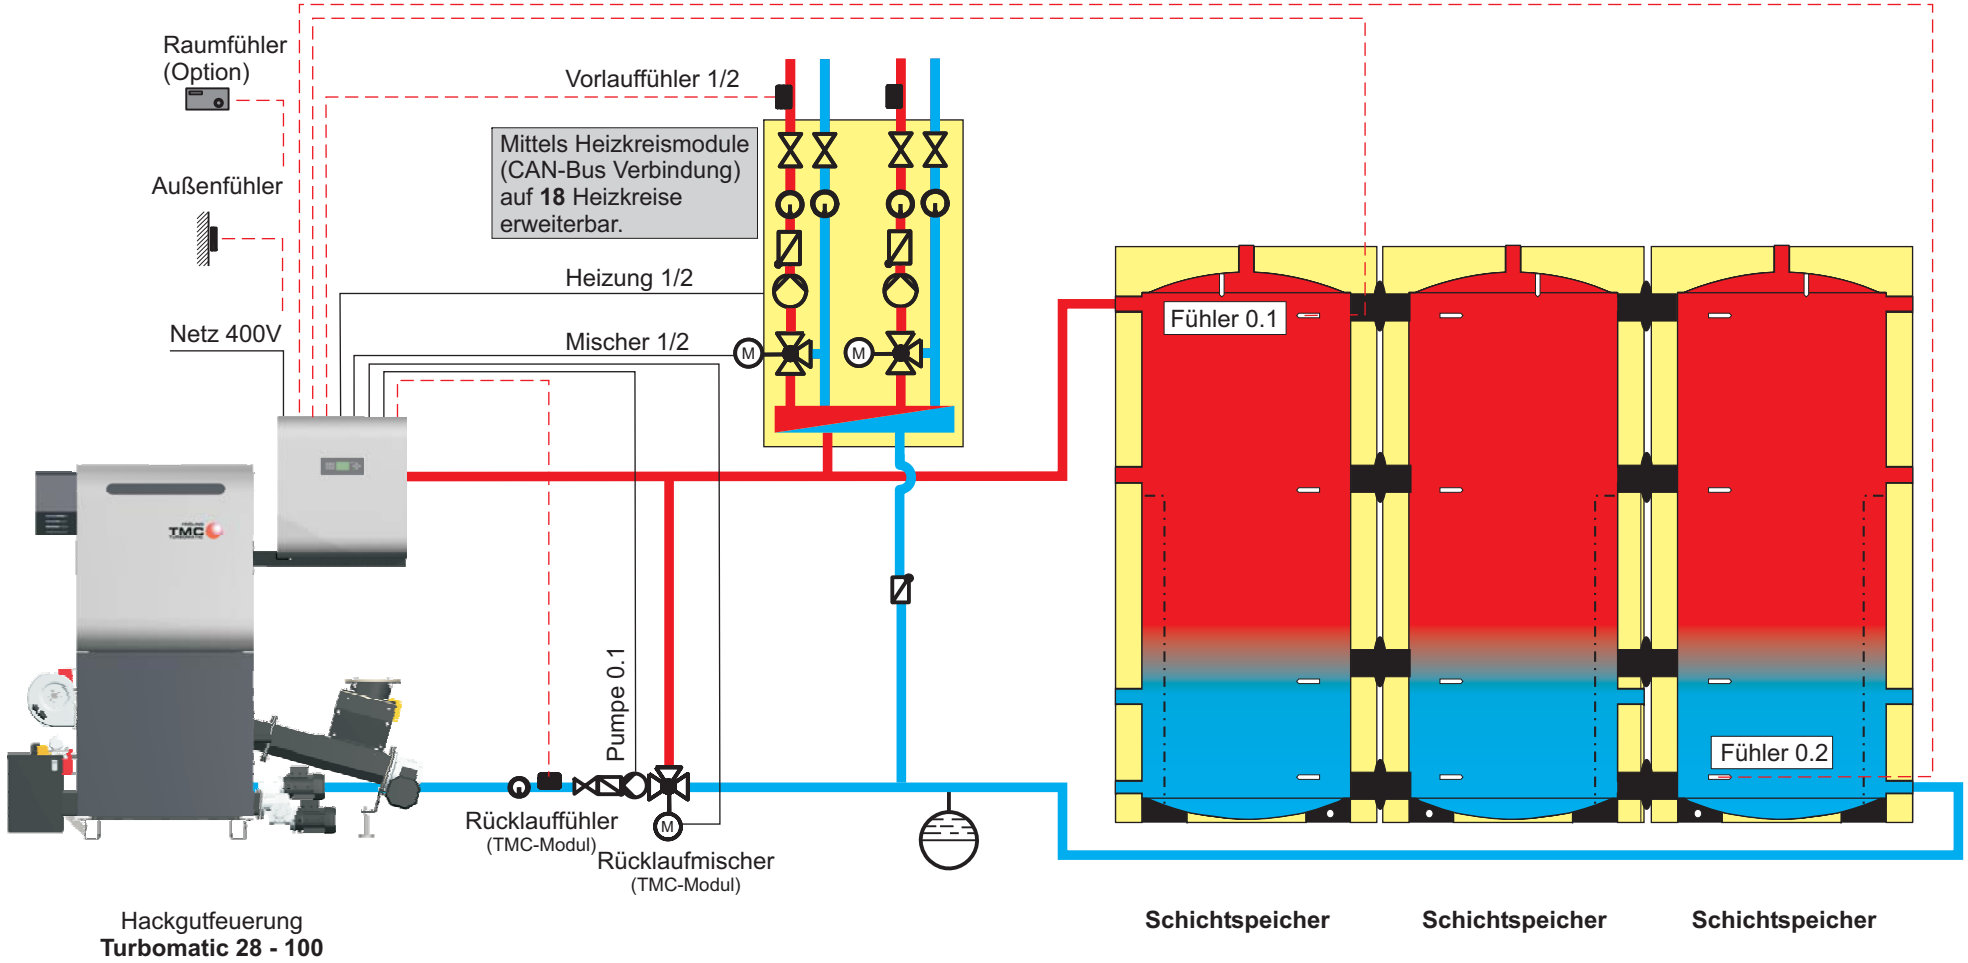

Hinweis: Regelung H3200

	Name	Datum	Sonstiges
Gez.	Krl	23.11.09	
Gepr.	Dpl	23.11.09	