


Unverbindlicher Planungsvorschlag!

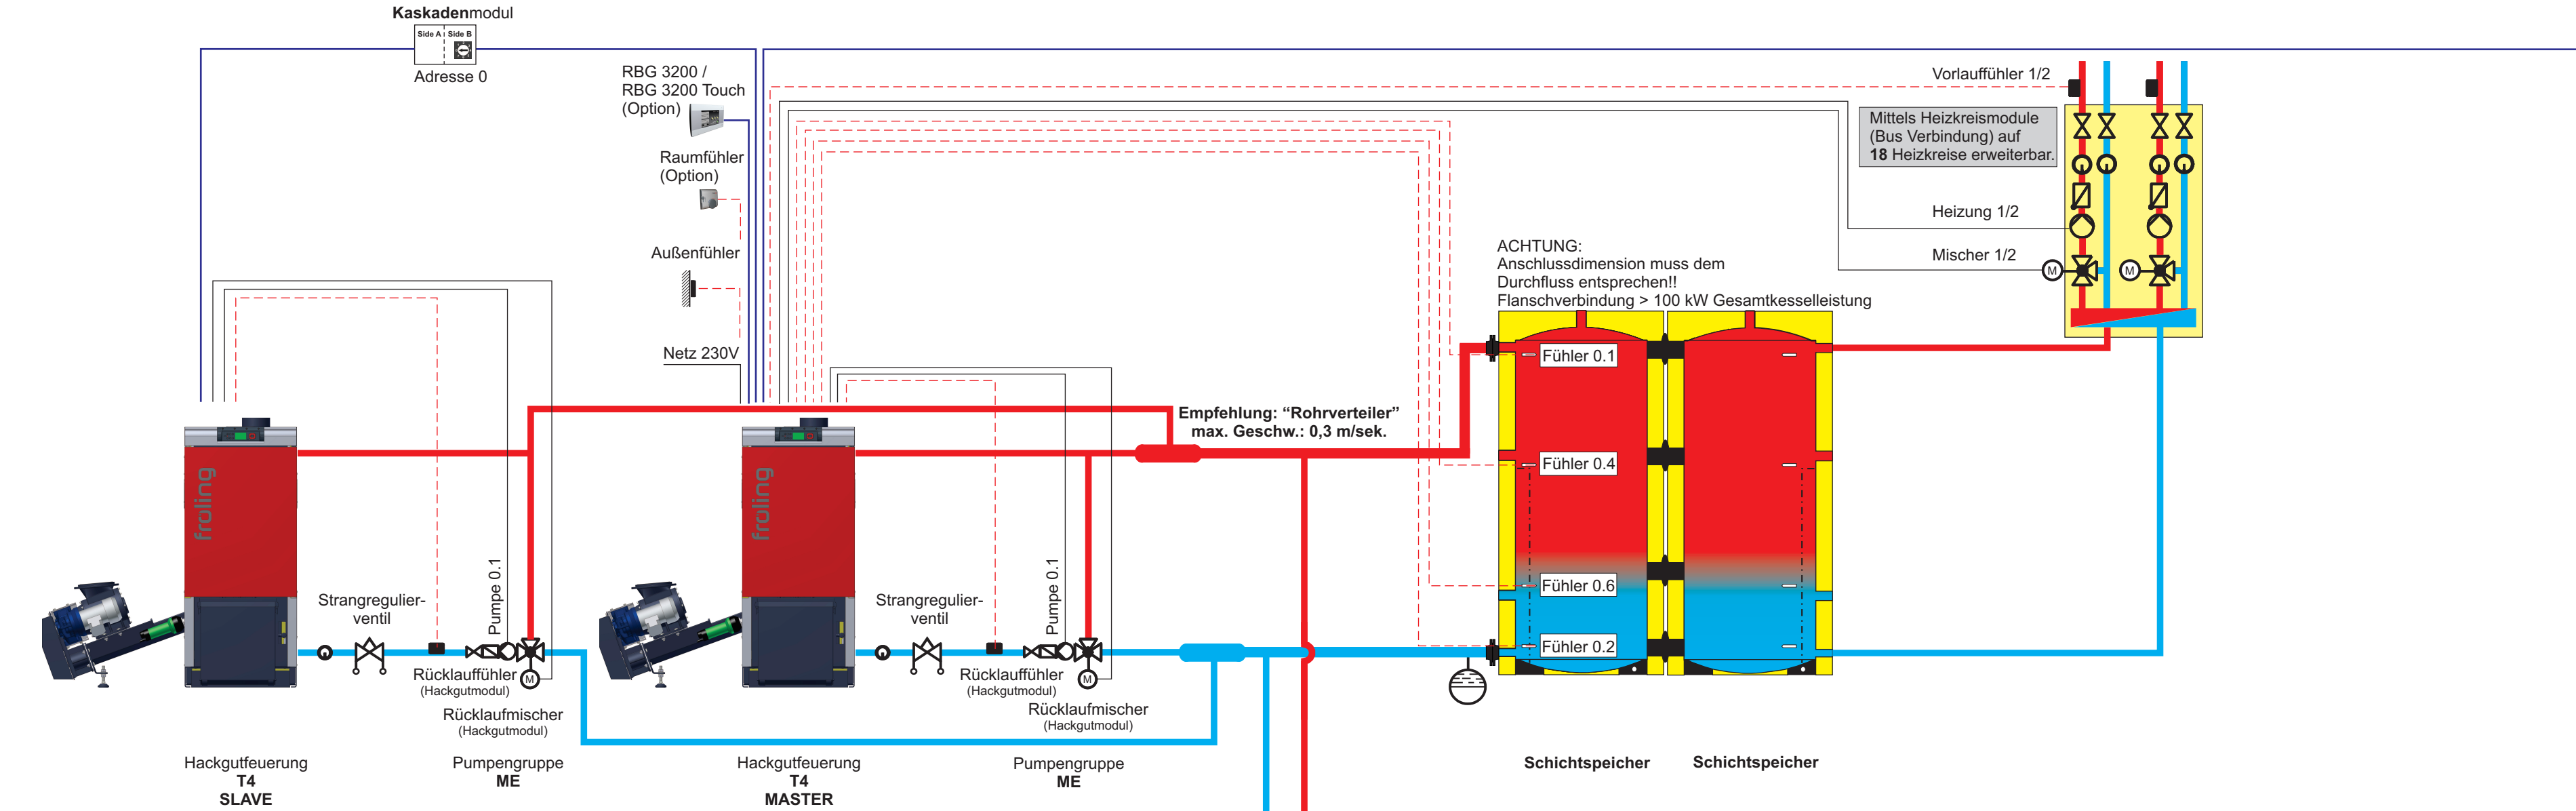

Hinweis: Regelung H3200 - T4
JE NACH GESETZLICHEN VORGABEN SIND MEHRERE KAMINE ERFORDERLICH!

