


# Unverbindlicher Planungsvorschlag!

**System 1.TX001**

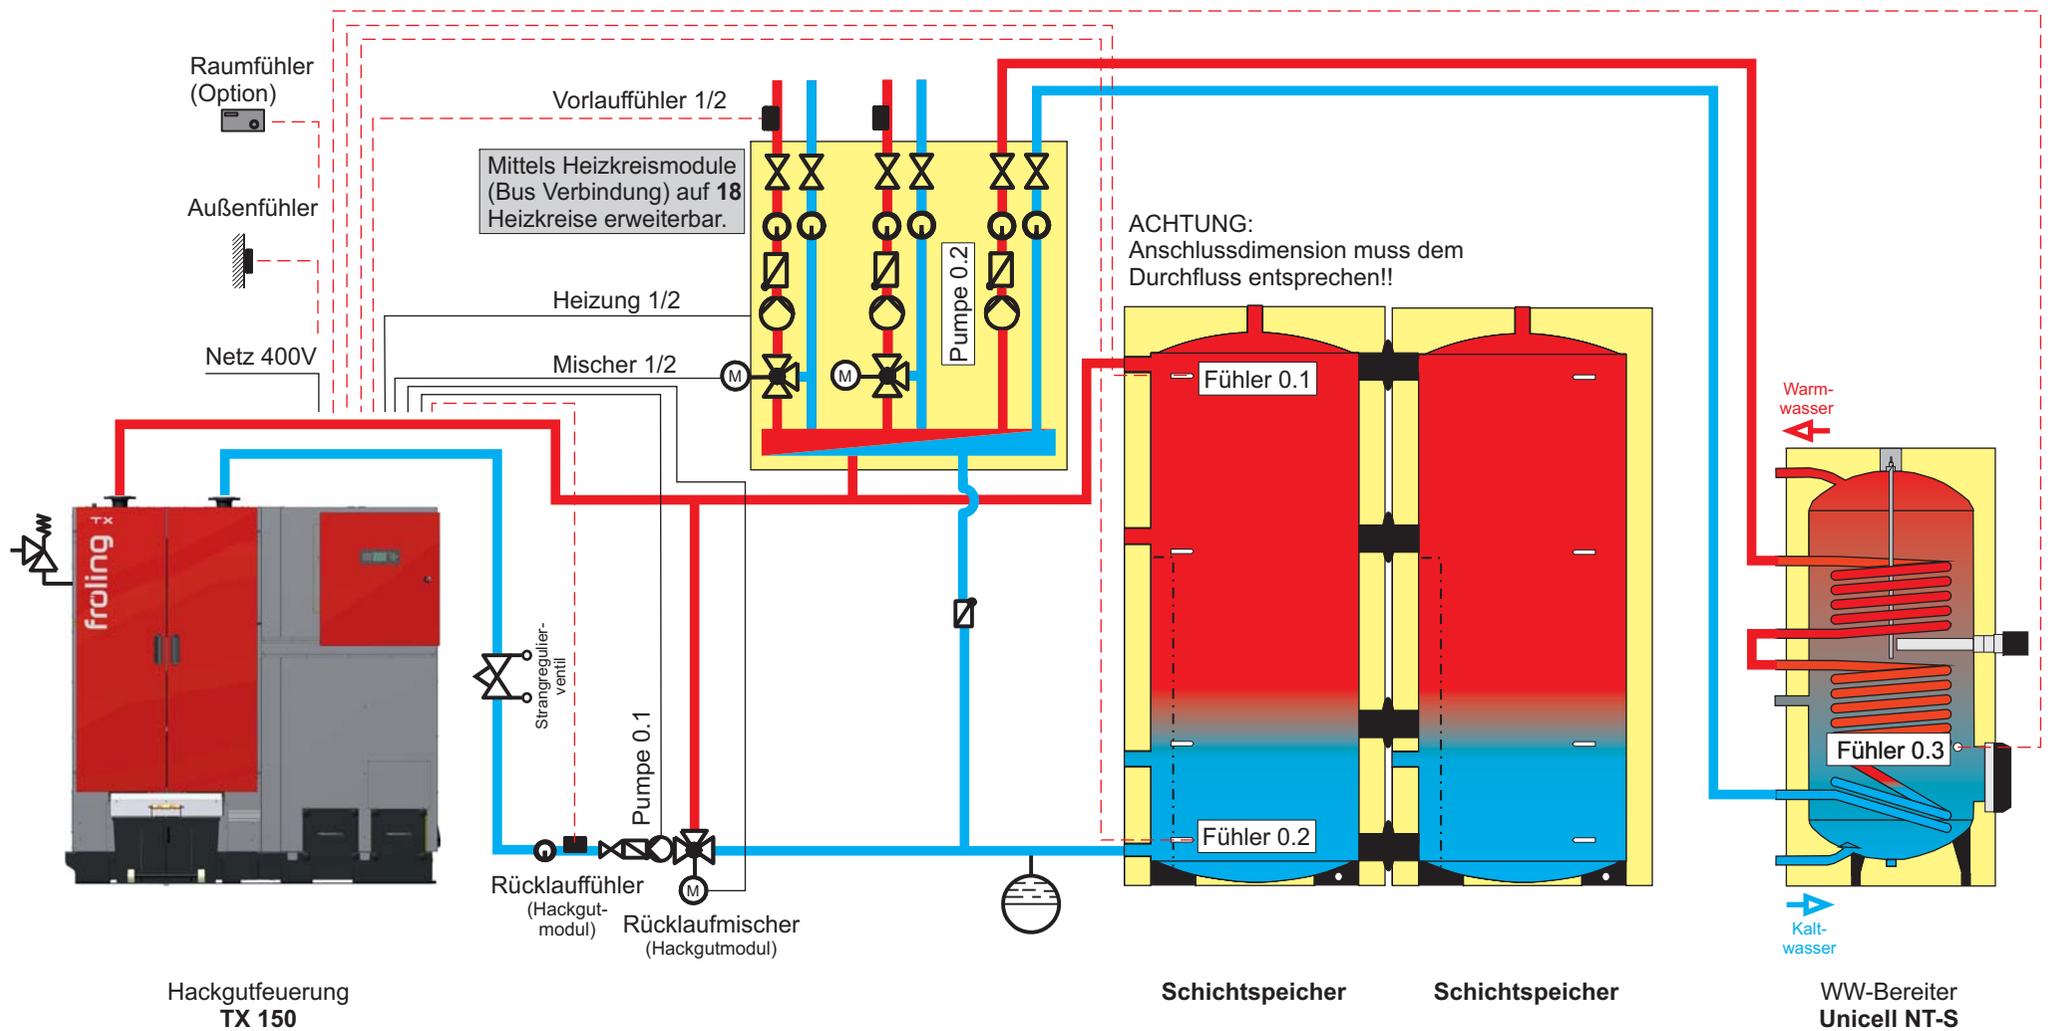

**Hinweis:** Regelung H 3200 TX



	Name	Datum	Sonstiges
Gez.	Krl	29.03.11	Rev 17.03.14 Krl
Gepr.	Dpl	29.03.11	