


Unverbindlicher Planungsvorschlag!

Die Mindestdurchflussmenge des P4 Pellet ist zu gewährleisten!
 (z.B.: mittels Überströmventil **A**)
 Heizkreise und Überströmventil müssen abgeglichen sein.

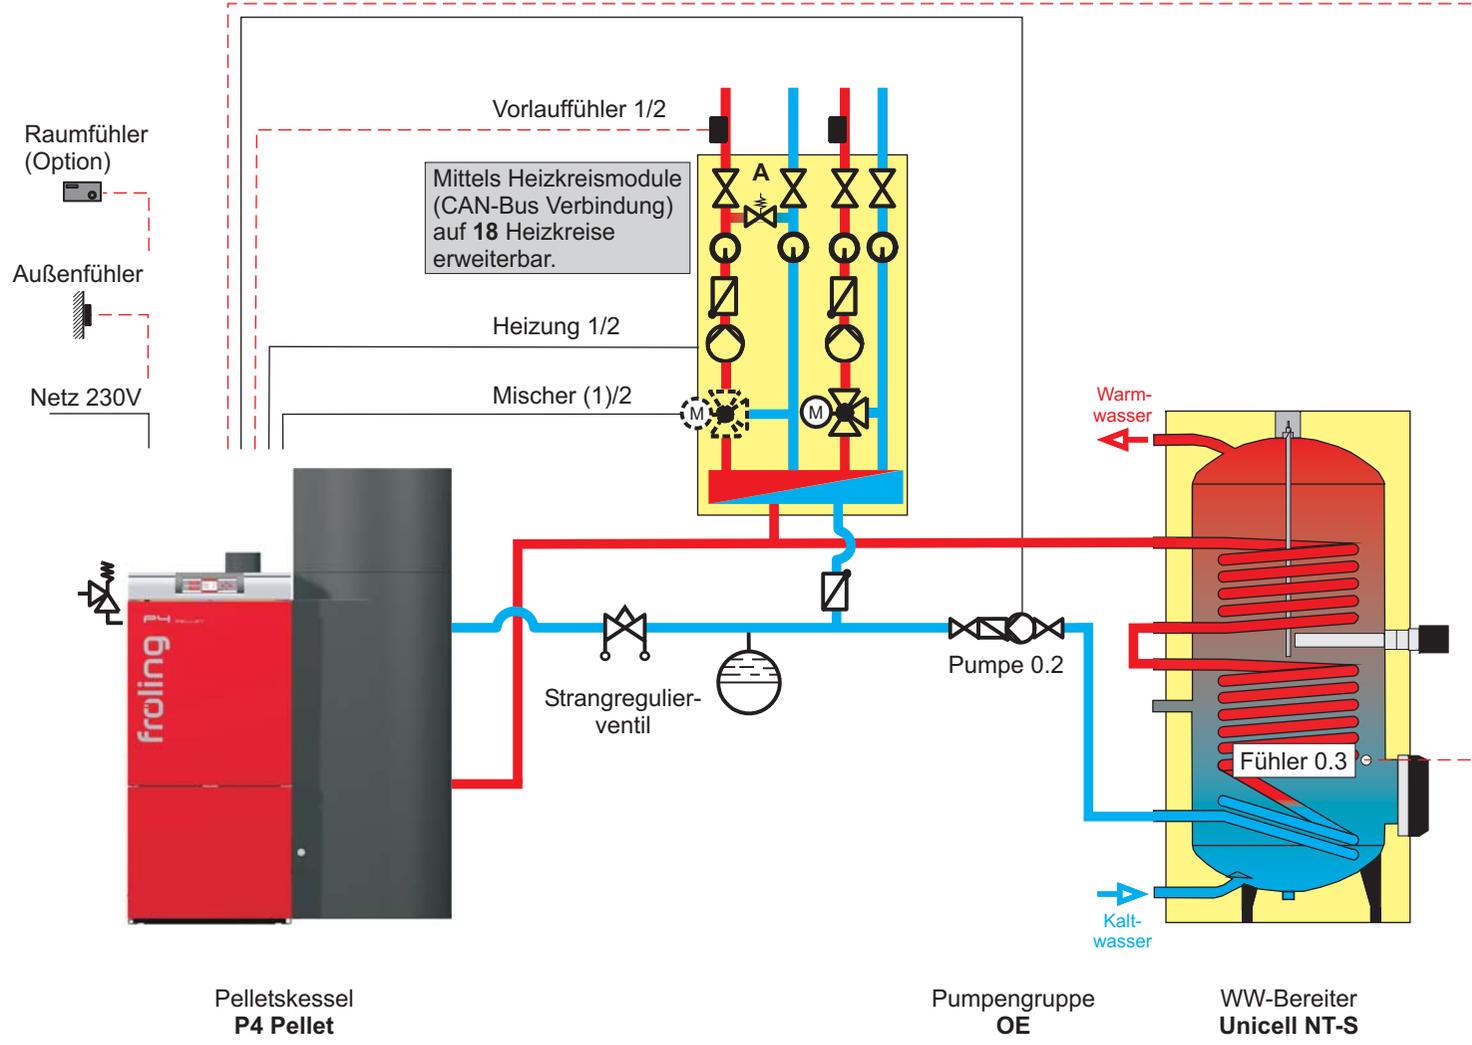

Hinweis: Boilervorrang auf "JA" stellen.
 Regelung P3200.

		Name	Datum	Sonstiges
	Gez.	Edm	24.08.07	Rev 18.11.10 Krl
	Gepr.	Dpl	03.09.07	