


Unverbindlicher Planungsvorschlag!

System 2.P019

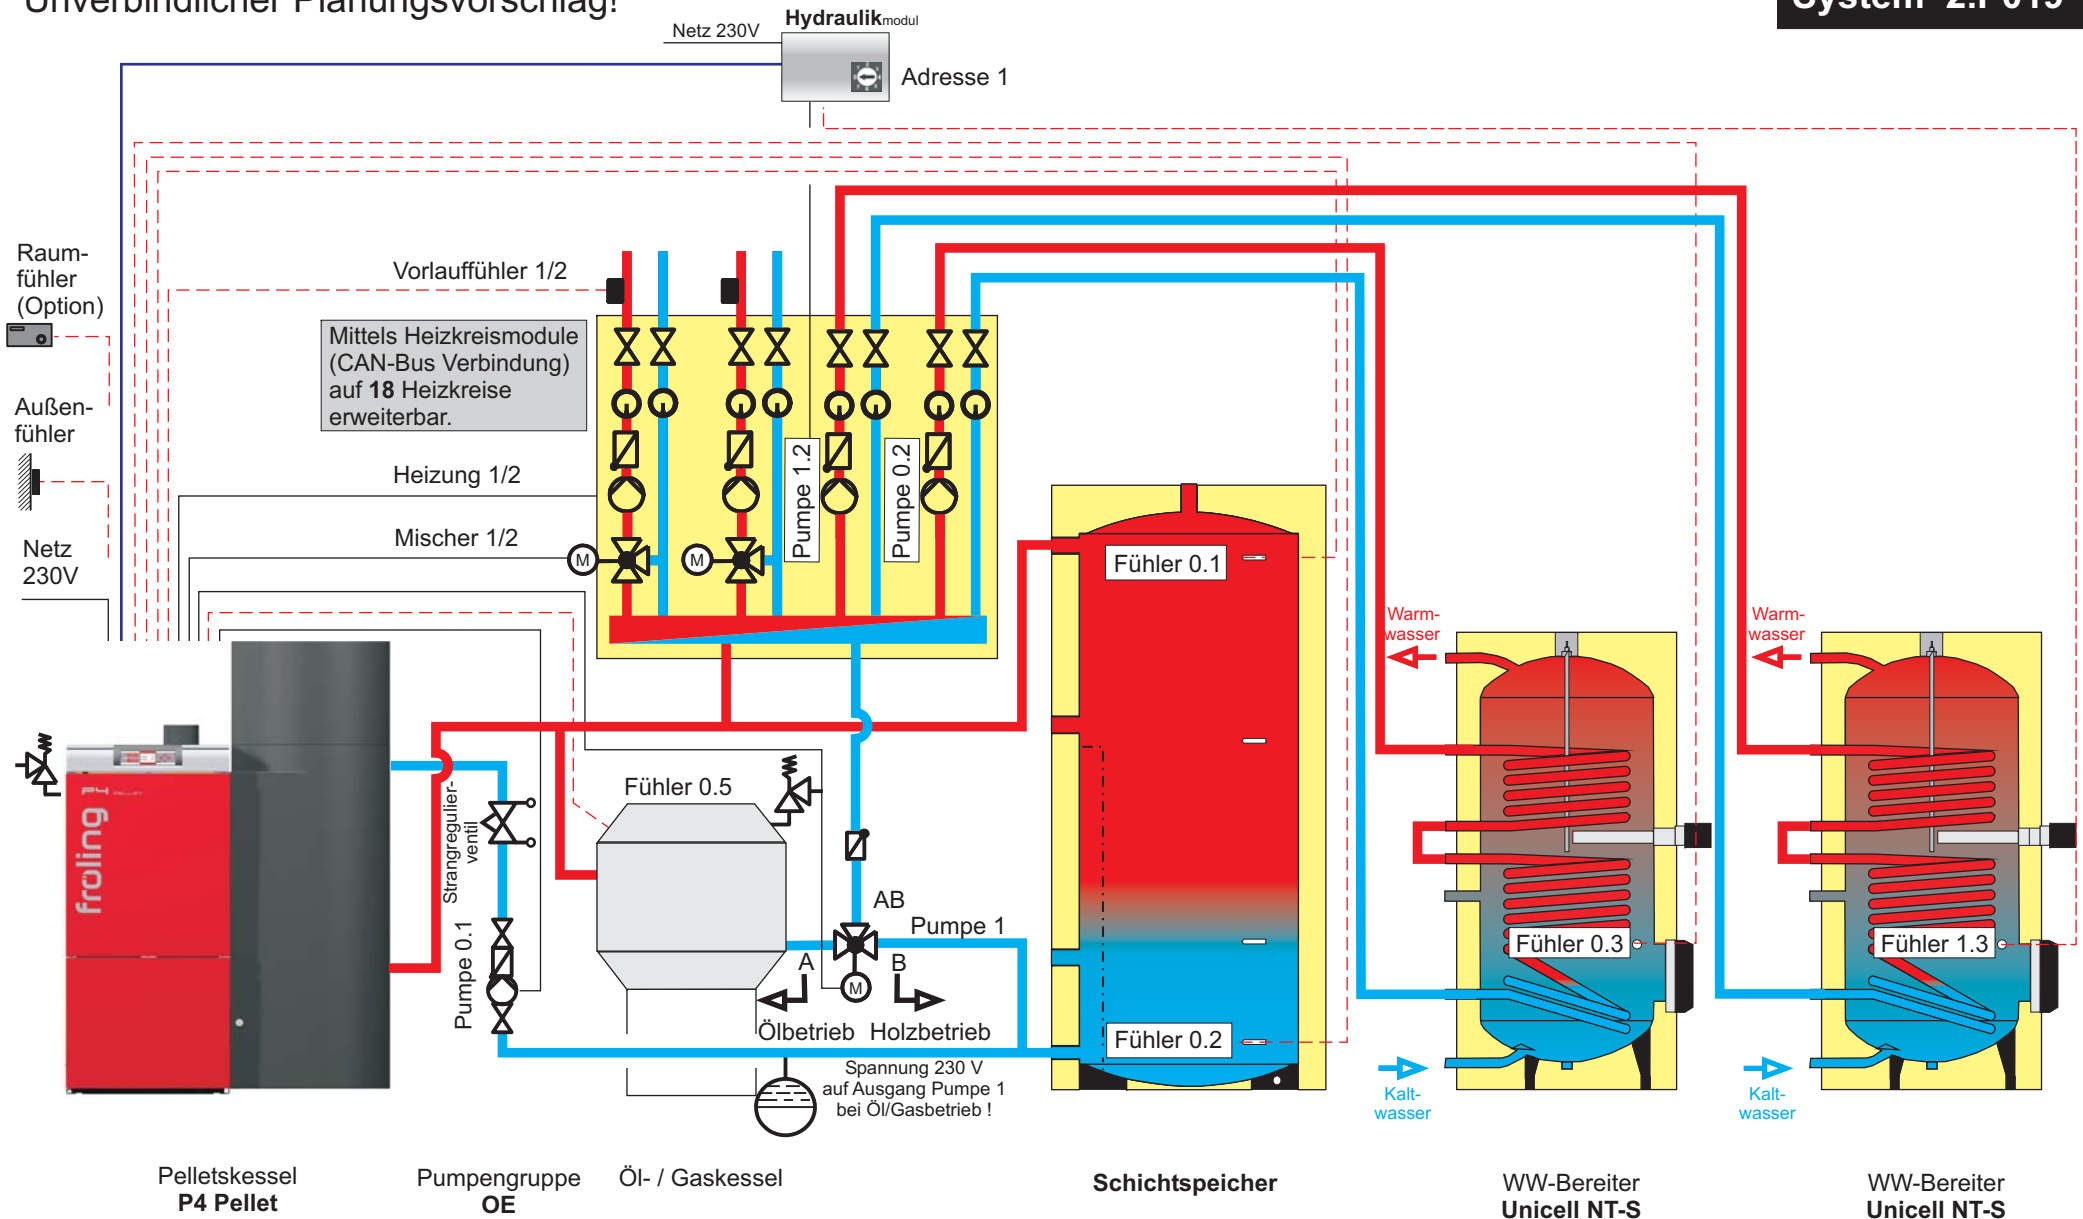

Hinweis: Im Menü KESSEL 2 unter Punkt SERVICE den Parameter WELCHER AUSGANG WIRD FÜR DIE FOLGEKESSELENTLADUNG VERWENDET auf "Pumpe 1" stellen!
Regelung P3200

froling

	Name	Datum	Sonstiges
Gez.	Krl	17.08.10	
Gepr.	Dpl	17.08.10	