


Unverbindlicher Planungsvorschlag!

System 1.S3.009

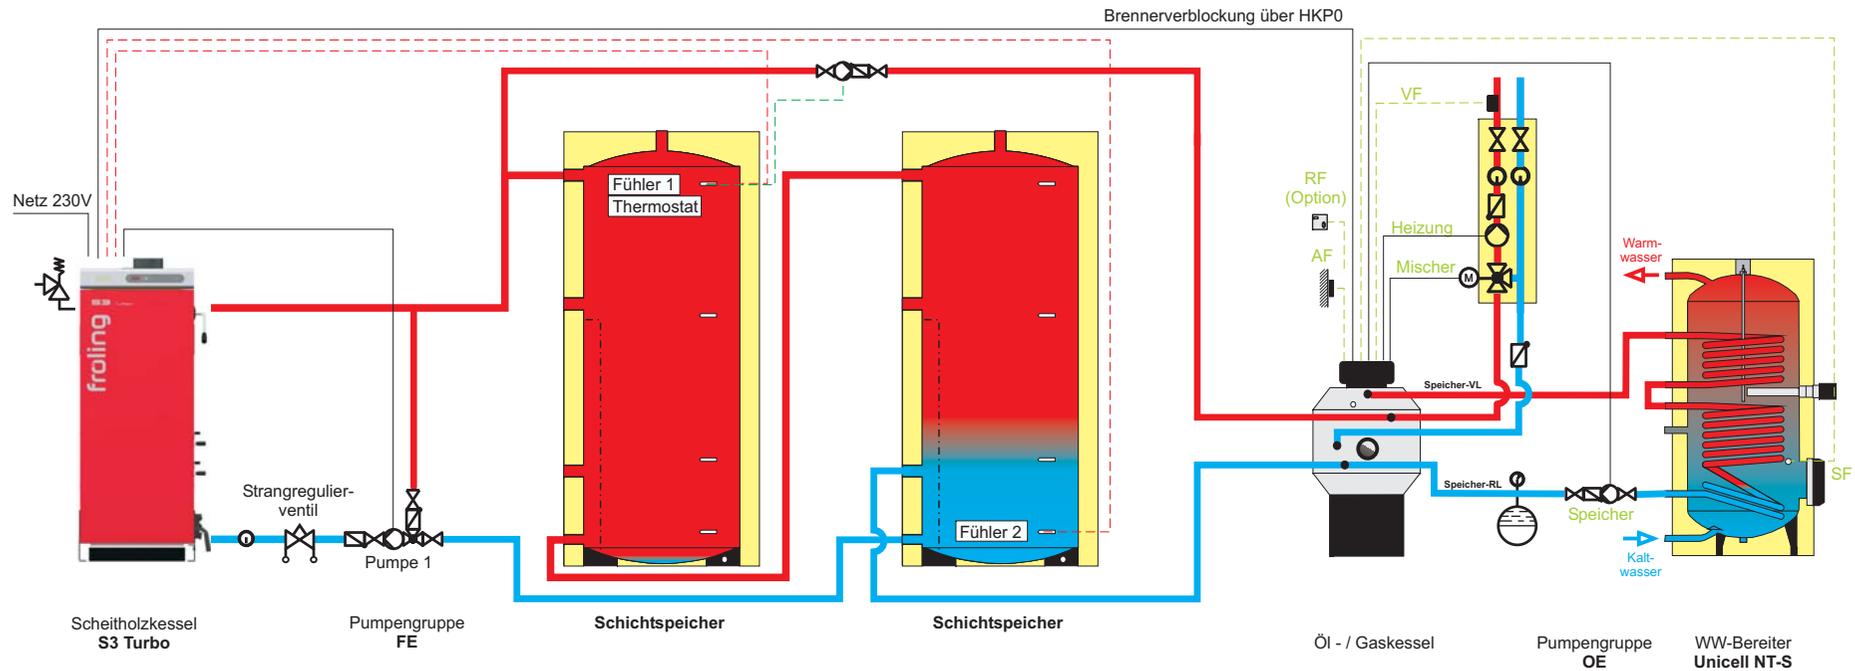

Hinweis: Regelung S-Tronic

		Name	Datum	Sonstiges
	Gez.	Krl	05.11.10	
	Gepr.	Dpl	05.11.10	