


Unverbindlicher Planungsvorschlag!

System 1.S014

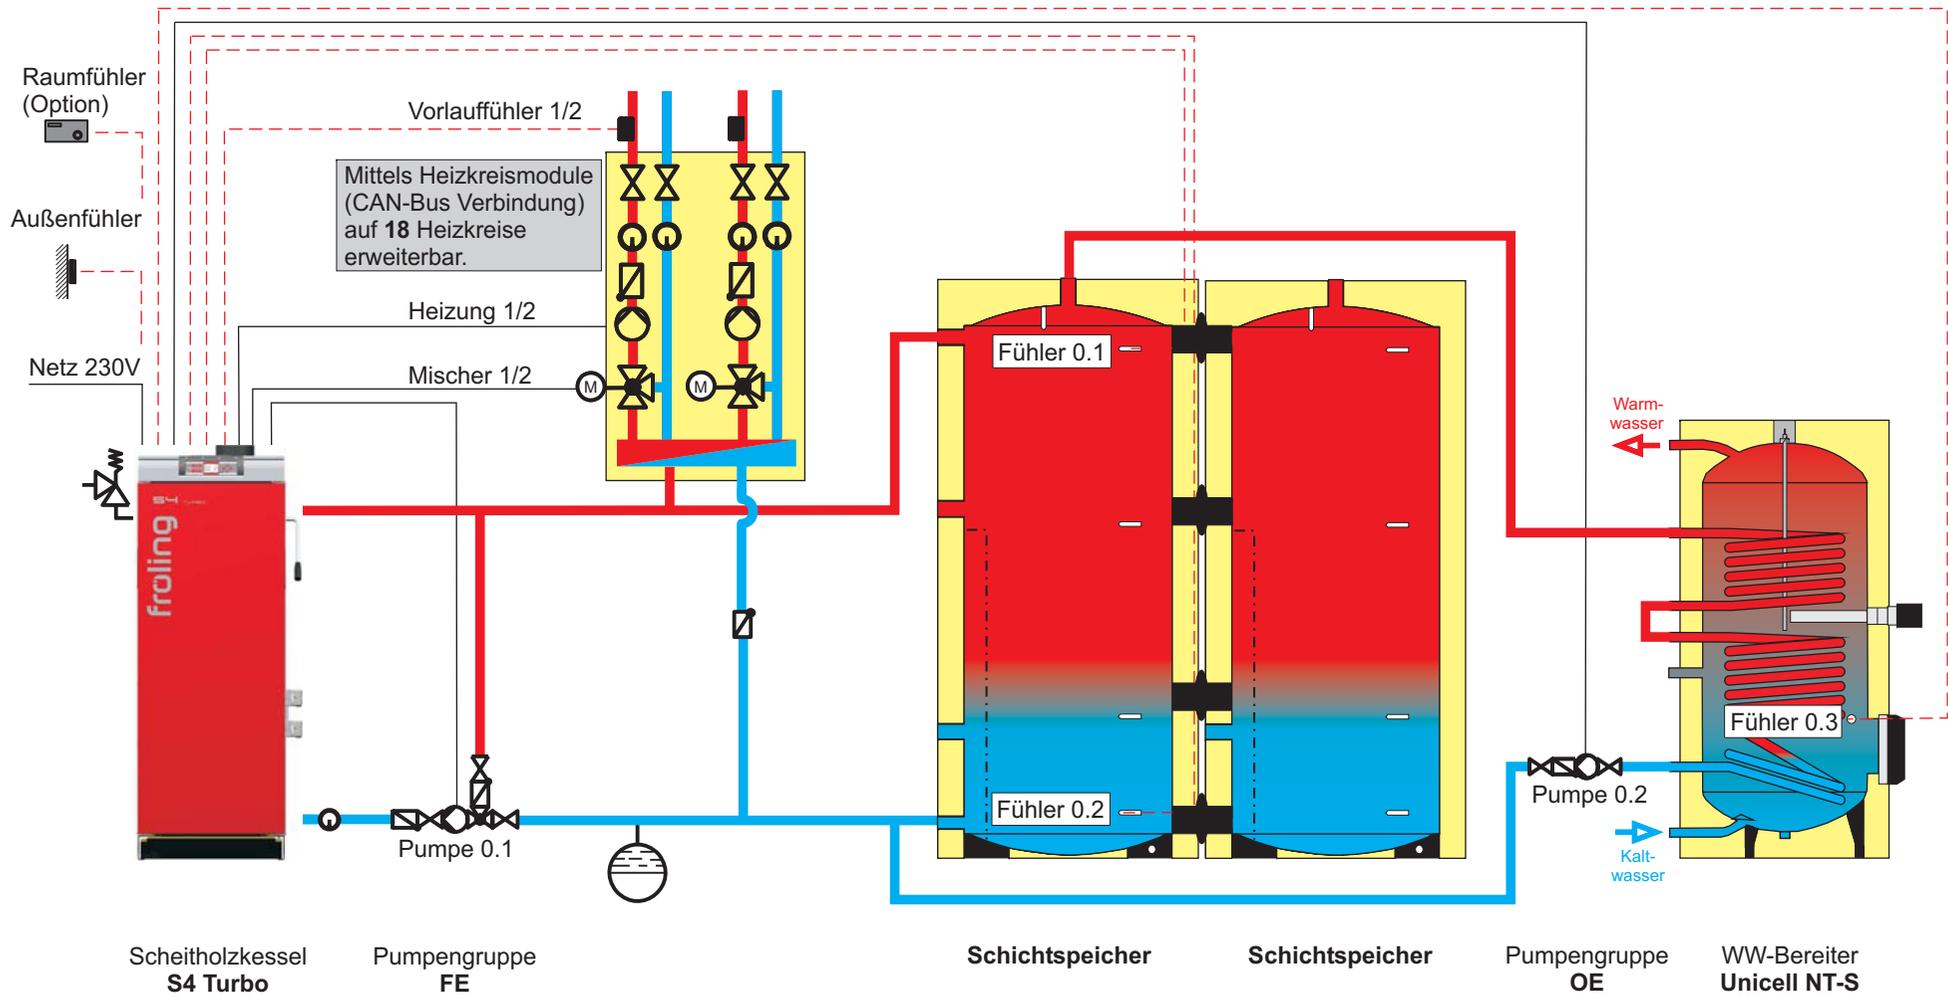

Hinweis: Regelung S3200



	Name	Datum	Sonstiges
Gez.	Krl	23.04.09	
Gepr.	Dpl	23.04.09	