


Unverbindlicher Planungsvorschlag!

System 1.S011

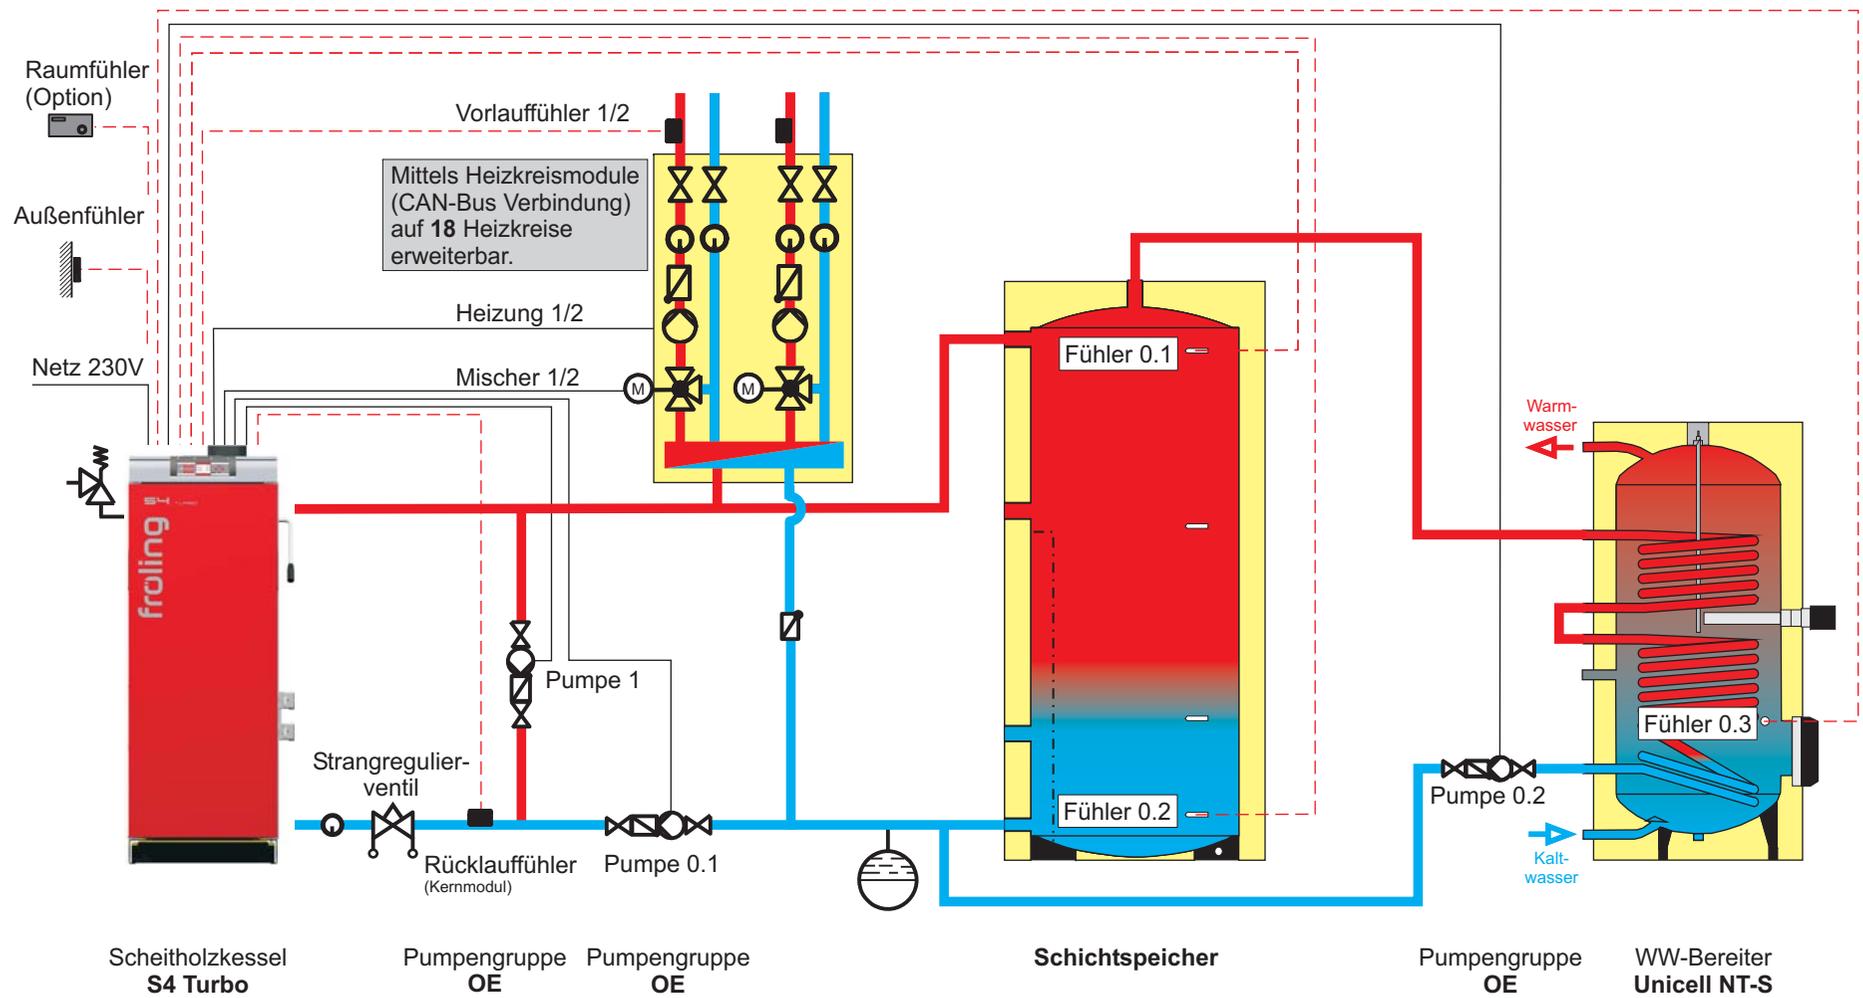

Hinweis: Regelung S3200



	Name	Datum	Sonstiges
Gez.	Edm	21.09.05	Rev. 17.11.10 Krl
Gepr.	Dpl	21.09.05	