


Unverbindlicher Planungsvorschlag!

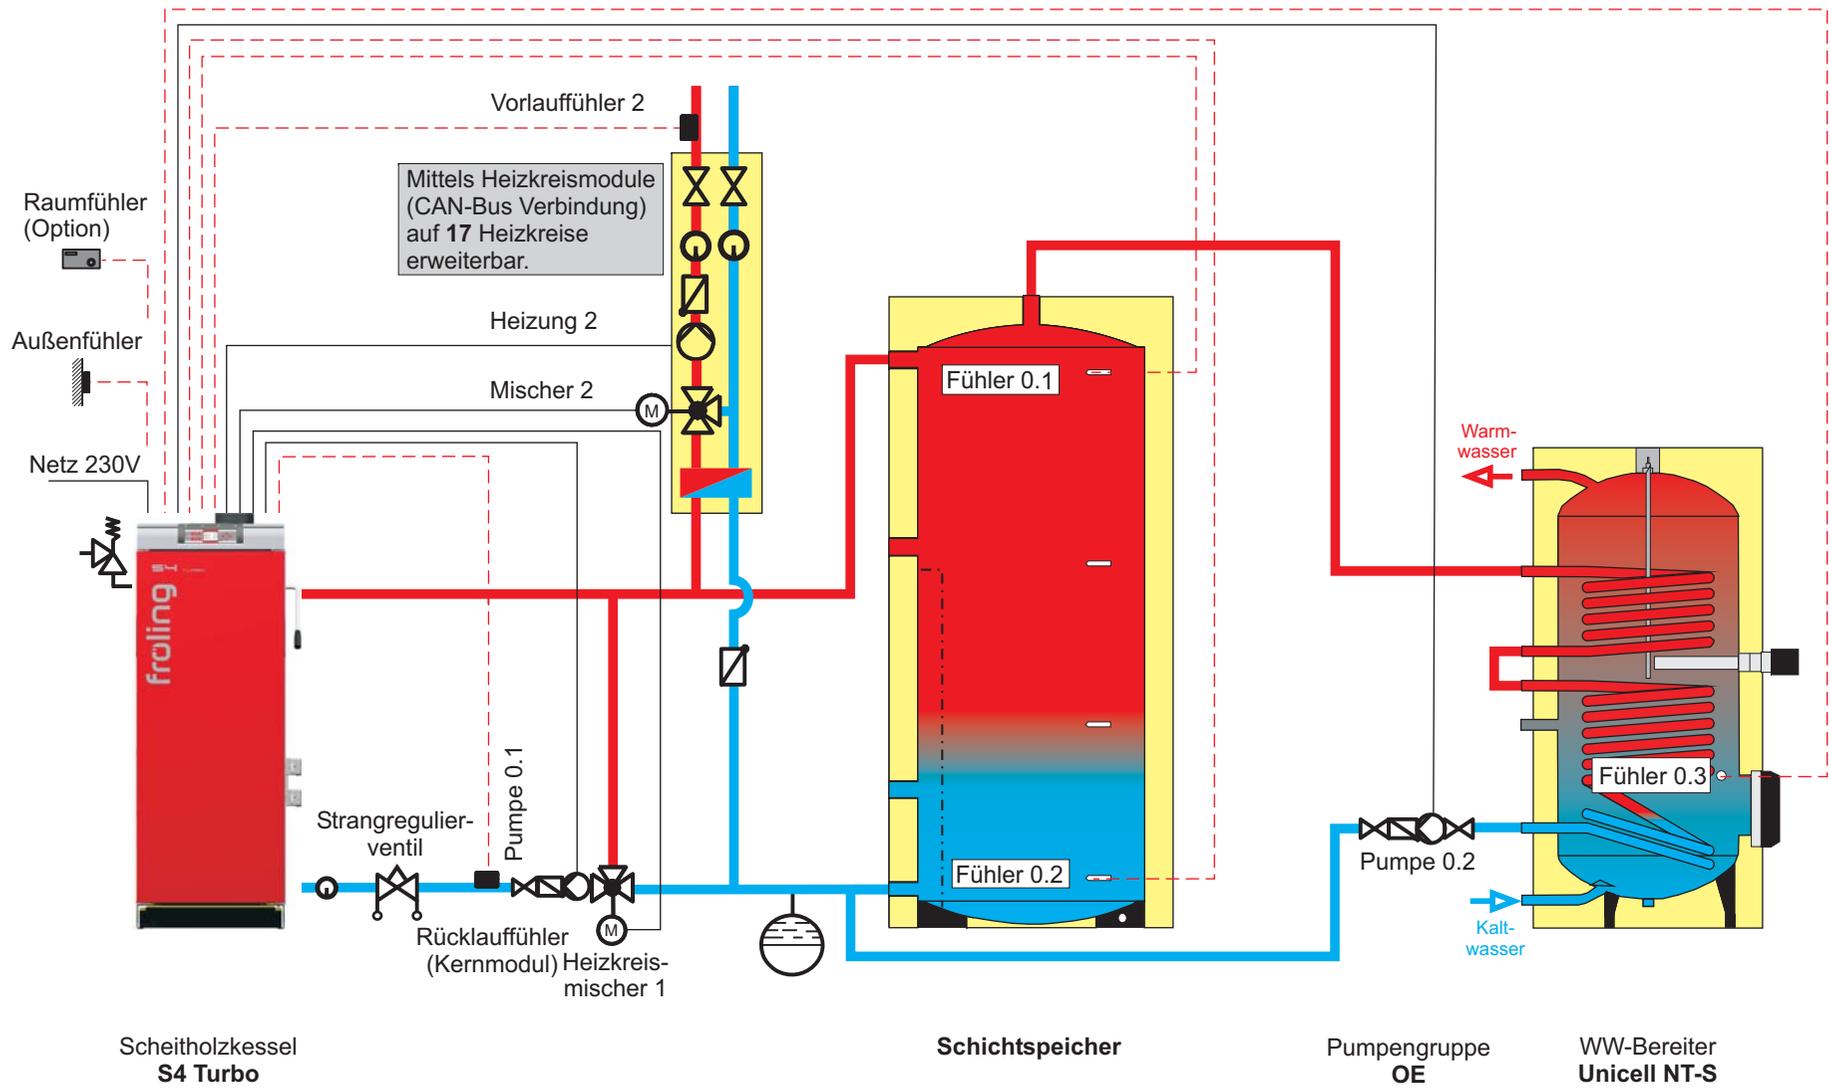

Hinweis: Regelung S3200



	Name	Datum	Sonstiges
Gez.	Krl	09.09.08	Rev. 17.11.10 Krl
Gepr.	Dpl	09.09.08	