


Unverbindlicher Planungsvorschlag!

System 1.S028

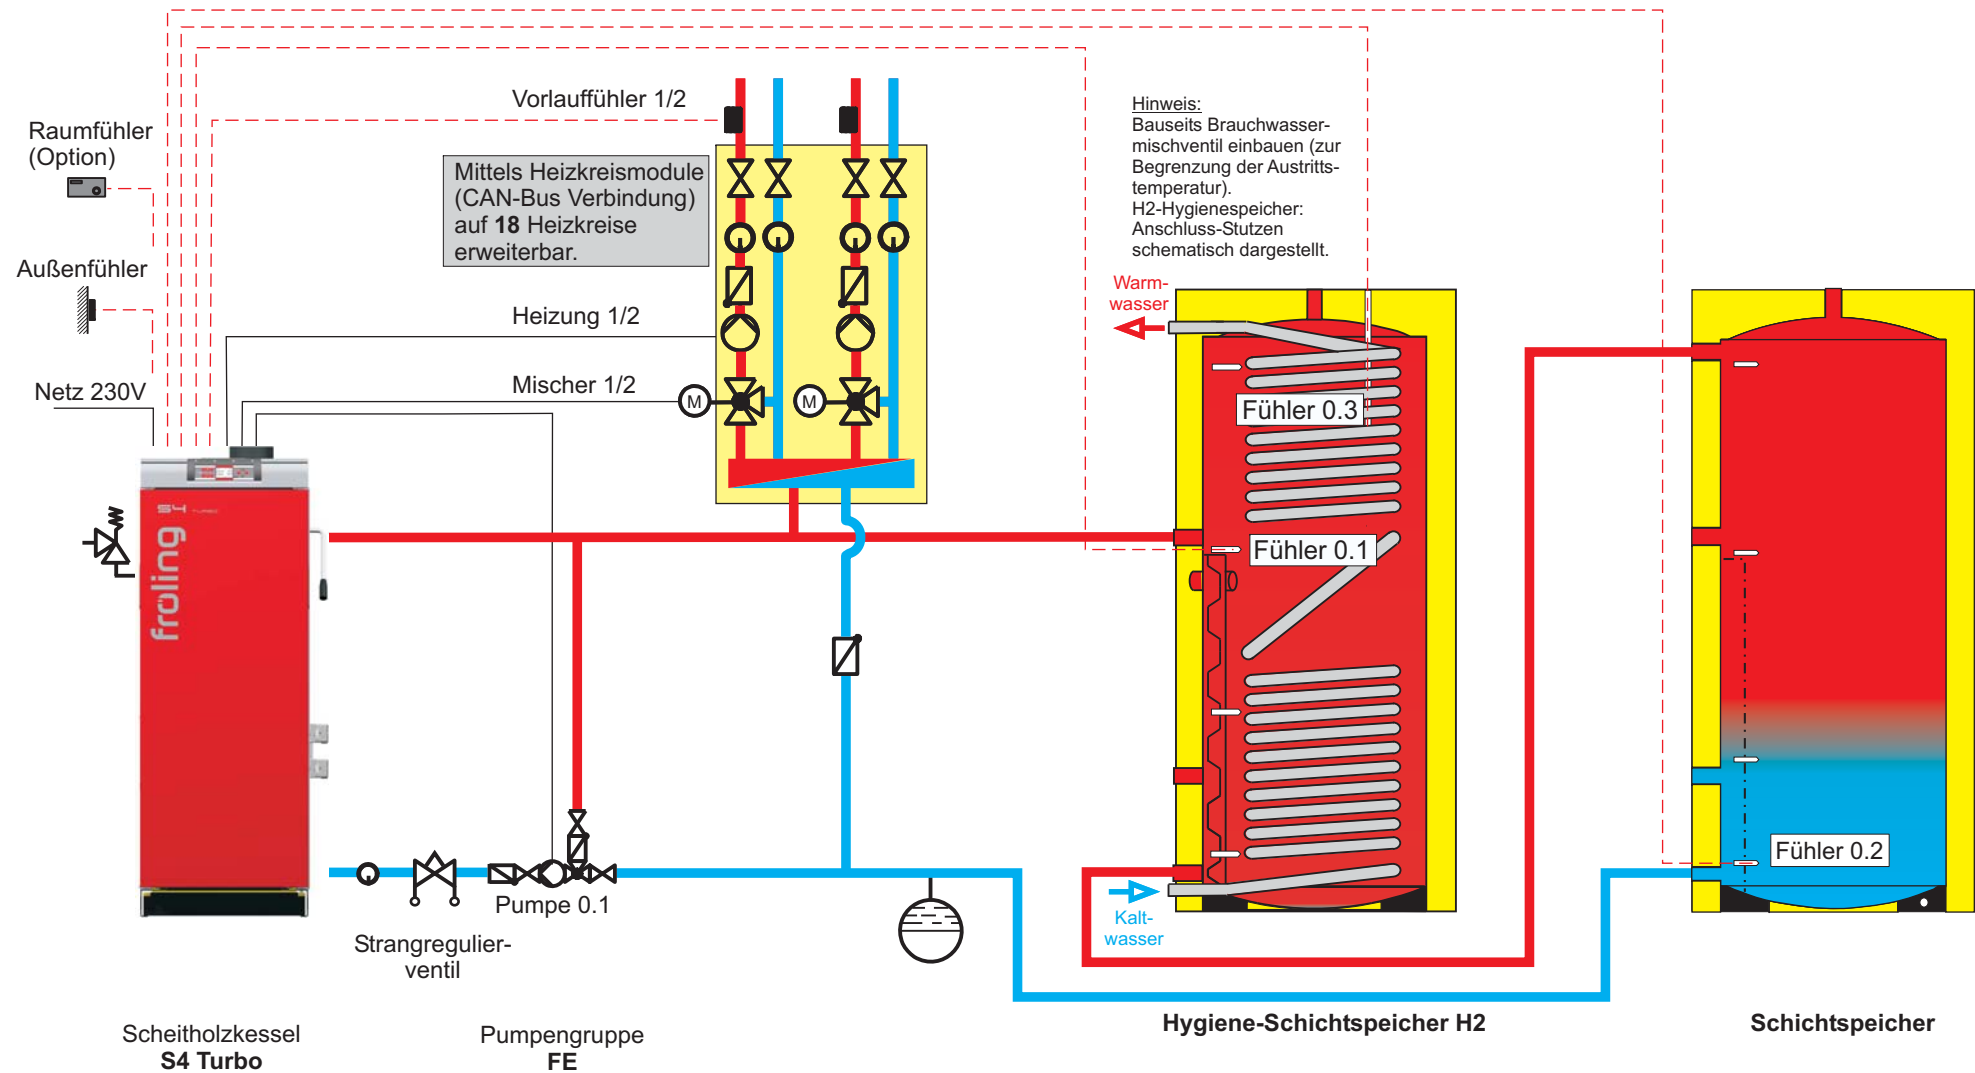

Hinweis: Regelung S3200



	Name	Datum	Remarks
Gez.	Krl	17.08.10	
Gepr.	Dpl	17.08.10	