


Unverbindlicher Planungsvorschlag!

System 1.S506

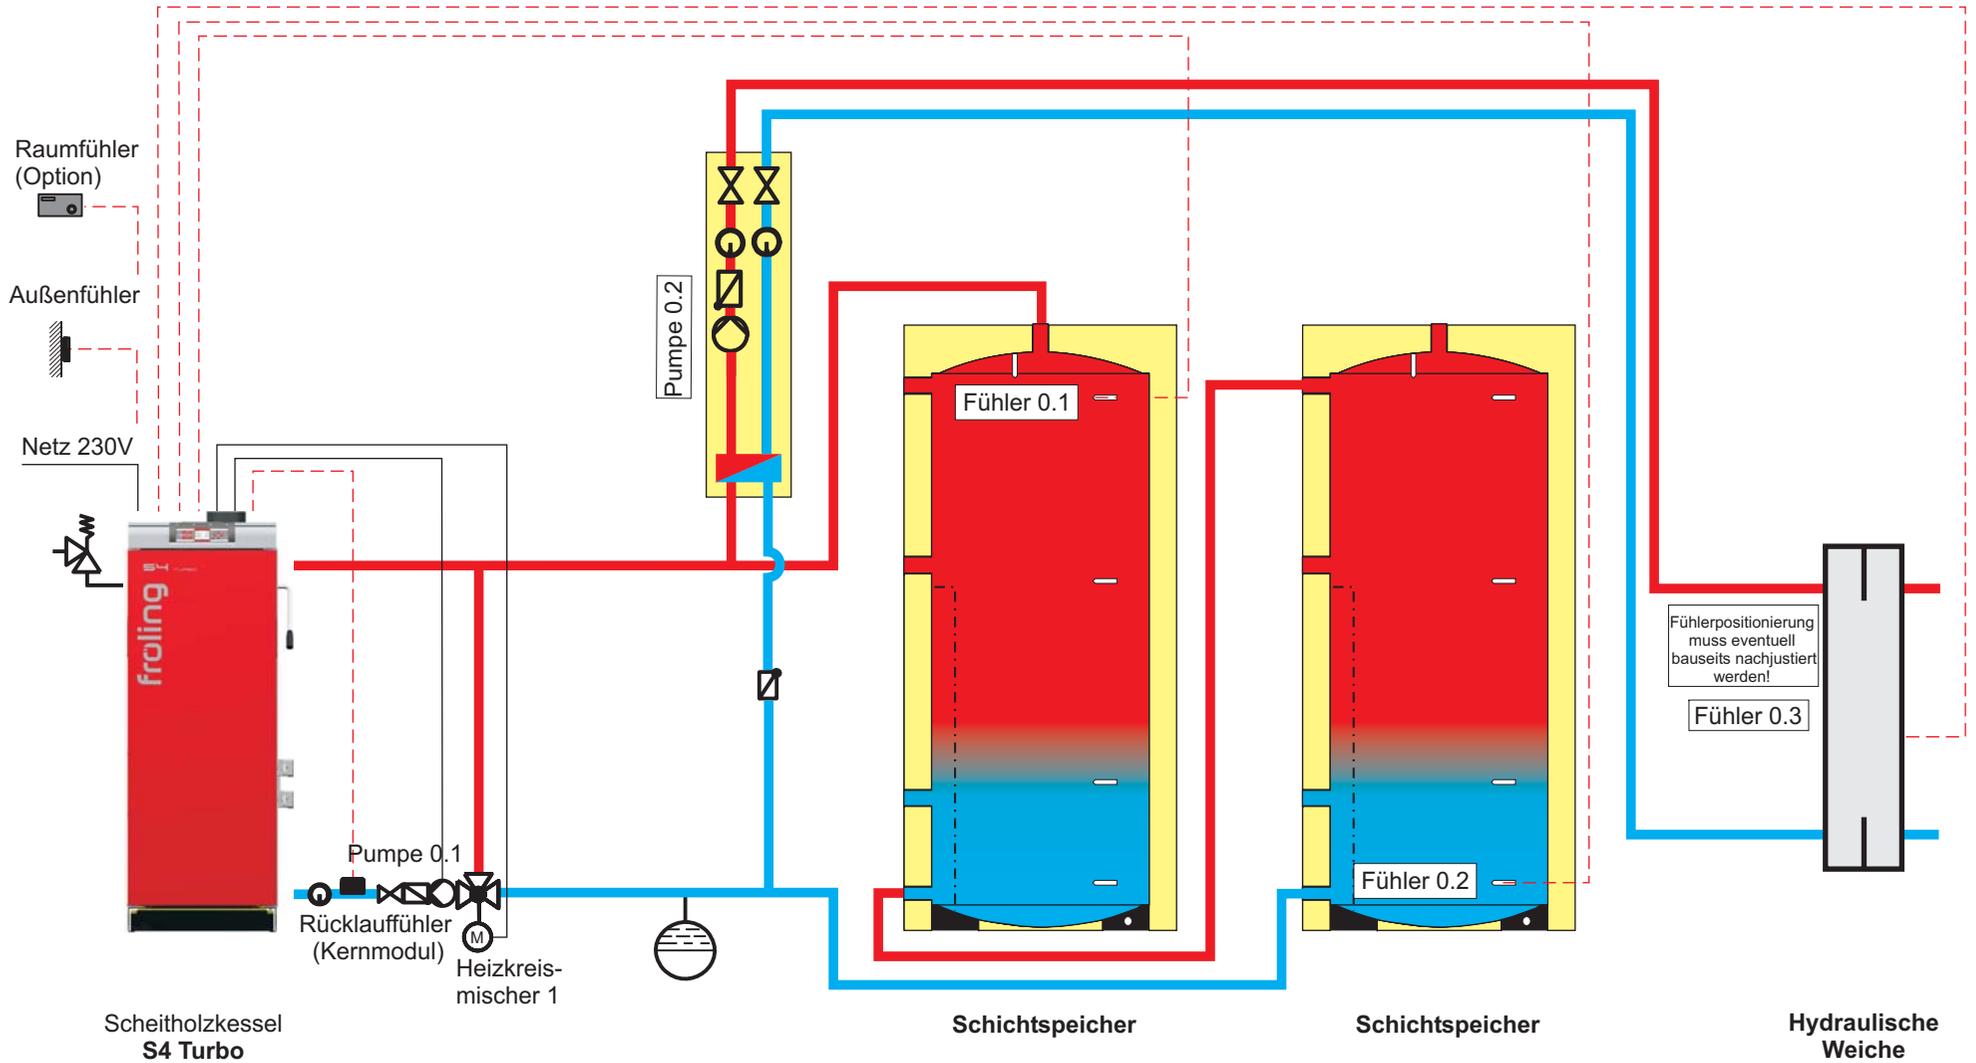

Hinweis: Regelung S3200



	Name	Datum	Sonstiges
Gez.	Krl	14.12.09	
Gepr.	Dpl	14.12.09	