


Unverbindlicher Planungsvorschlag!

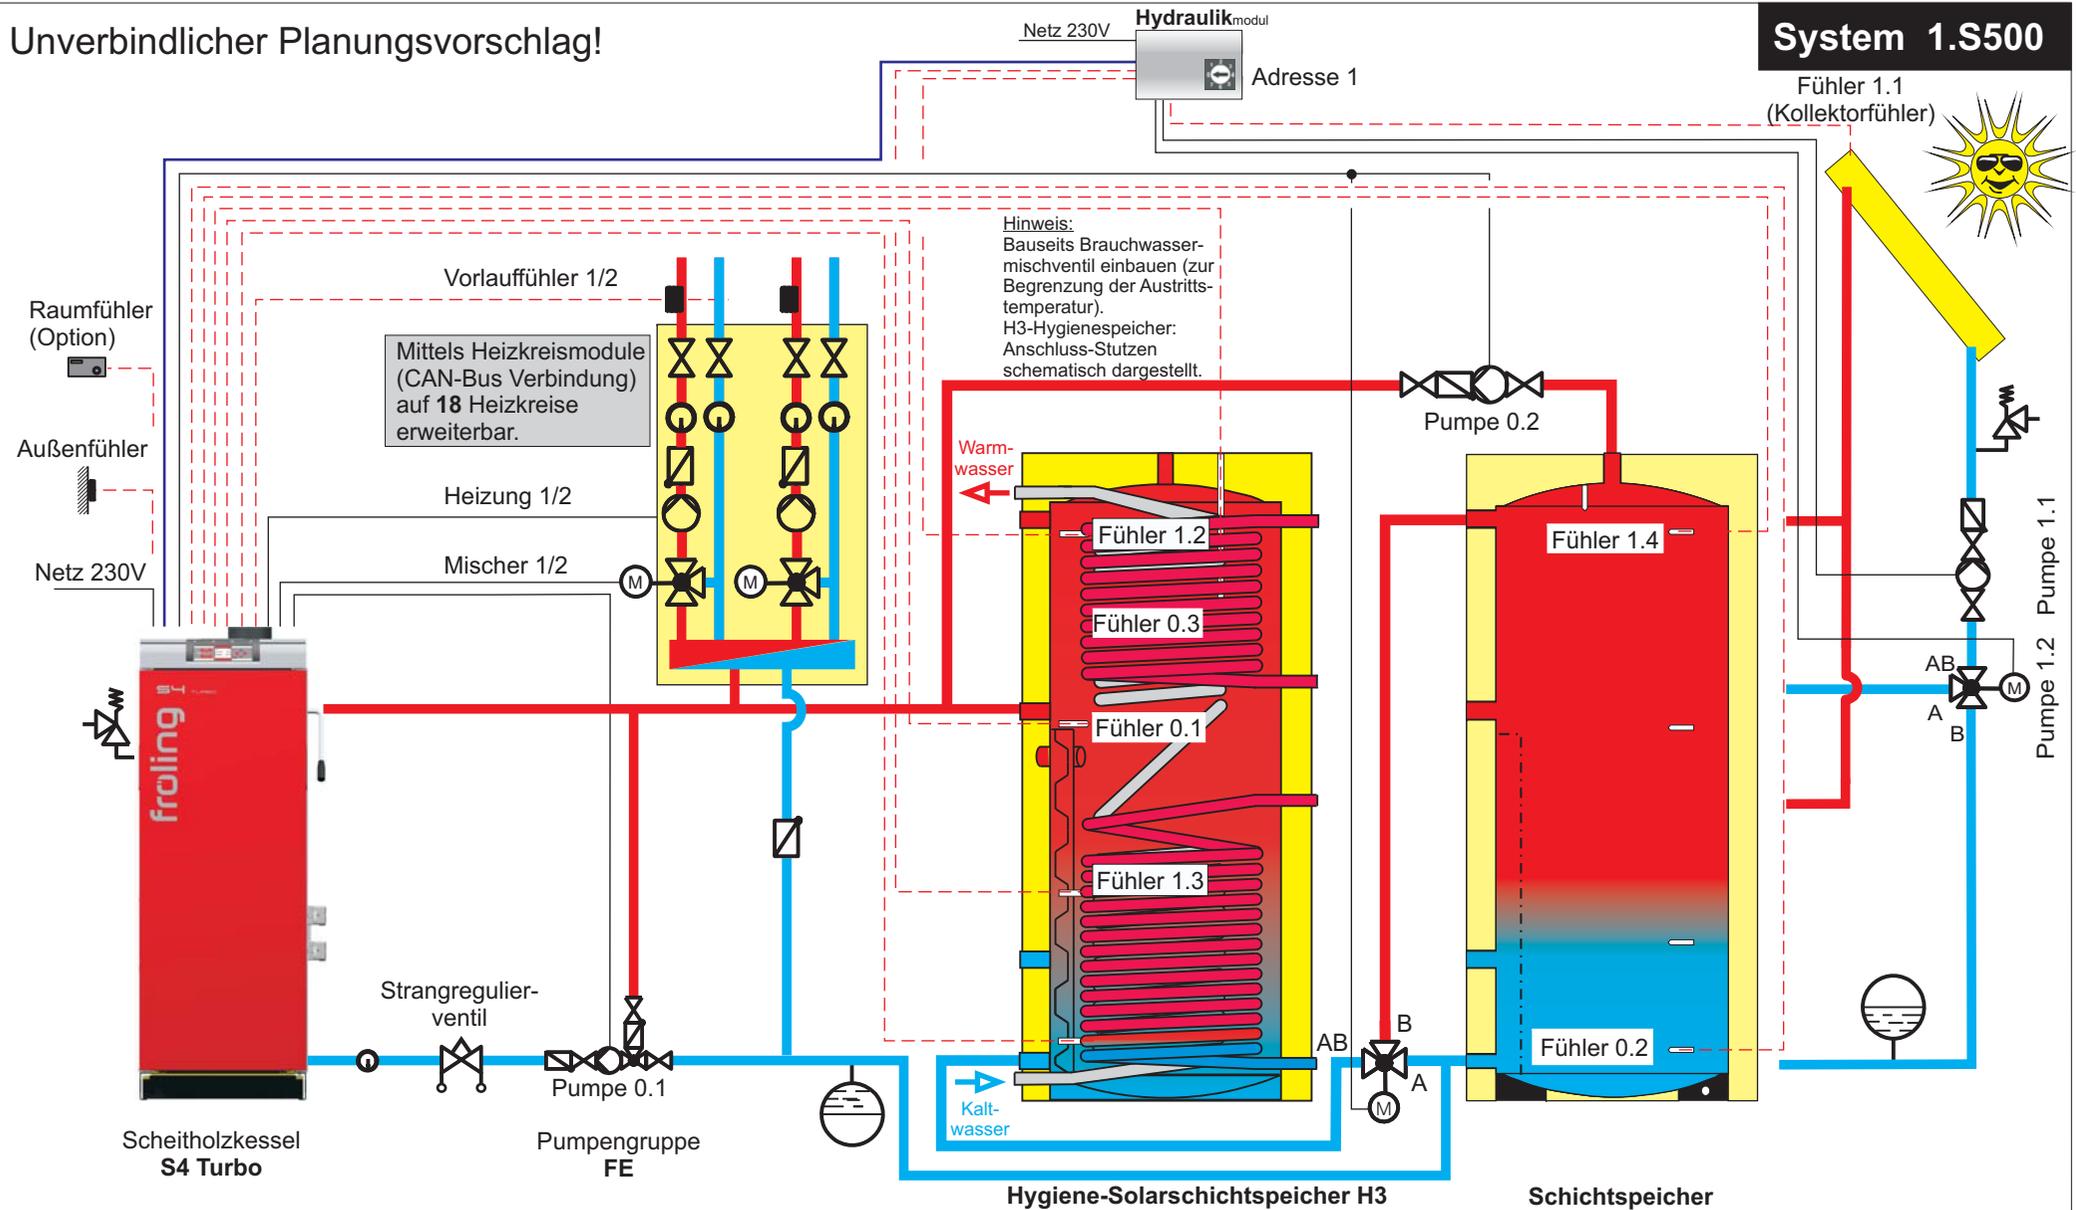

Hinweis:
 Bauseits Brauchwasser-
 mischventil einbauen (zur
 Begrenzung der Austritts-
 temperatur).
 H3-Hygienspeicher:
 Anschluss-Stutzen
 schematisch dargestellt.

Hinweis: Im Menü SOLAR bei Einstellpunkt SERVICE die Parameter SOLAR SYSTEM auf "3",
 WELCHER FÜHLER WIRD FÜR DIE PUFFERREFERENZ VERWENDET auf "1.3",
 Im Menü DIFF. REGLER bei Einstellpunkt SERVICE die Parameter
 WELCHER FÜHLER WIRD FÜR DIE WÄRMEQUELLE VERWENDET auf "1.4",
 WELCHER FÜHLER WIRD FÜR DIE WÄRMESENKE VERWENDET auf "0.1",
 WELCHE PUMPE WIRD VERWENDET auf "0.2", MINIMALE DREHZAHLE DER
 PUMPE auf "100%" stellen. Ventil stromlos AB-B. Regelung S3200

froling		Name	Datum	Sonstiges
	Gez.	Krl	11.06.08	Rev 22.11.10 Krl
	Gepr.	Dpl	11.06.08	