


Unverbindlicher Planungsvorschlag!

System 12.S002

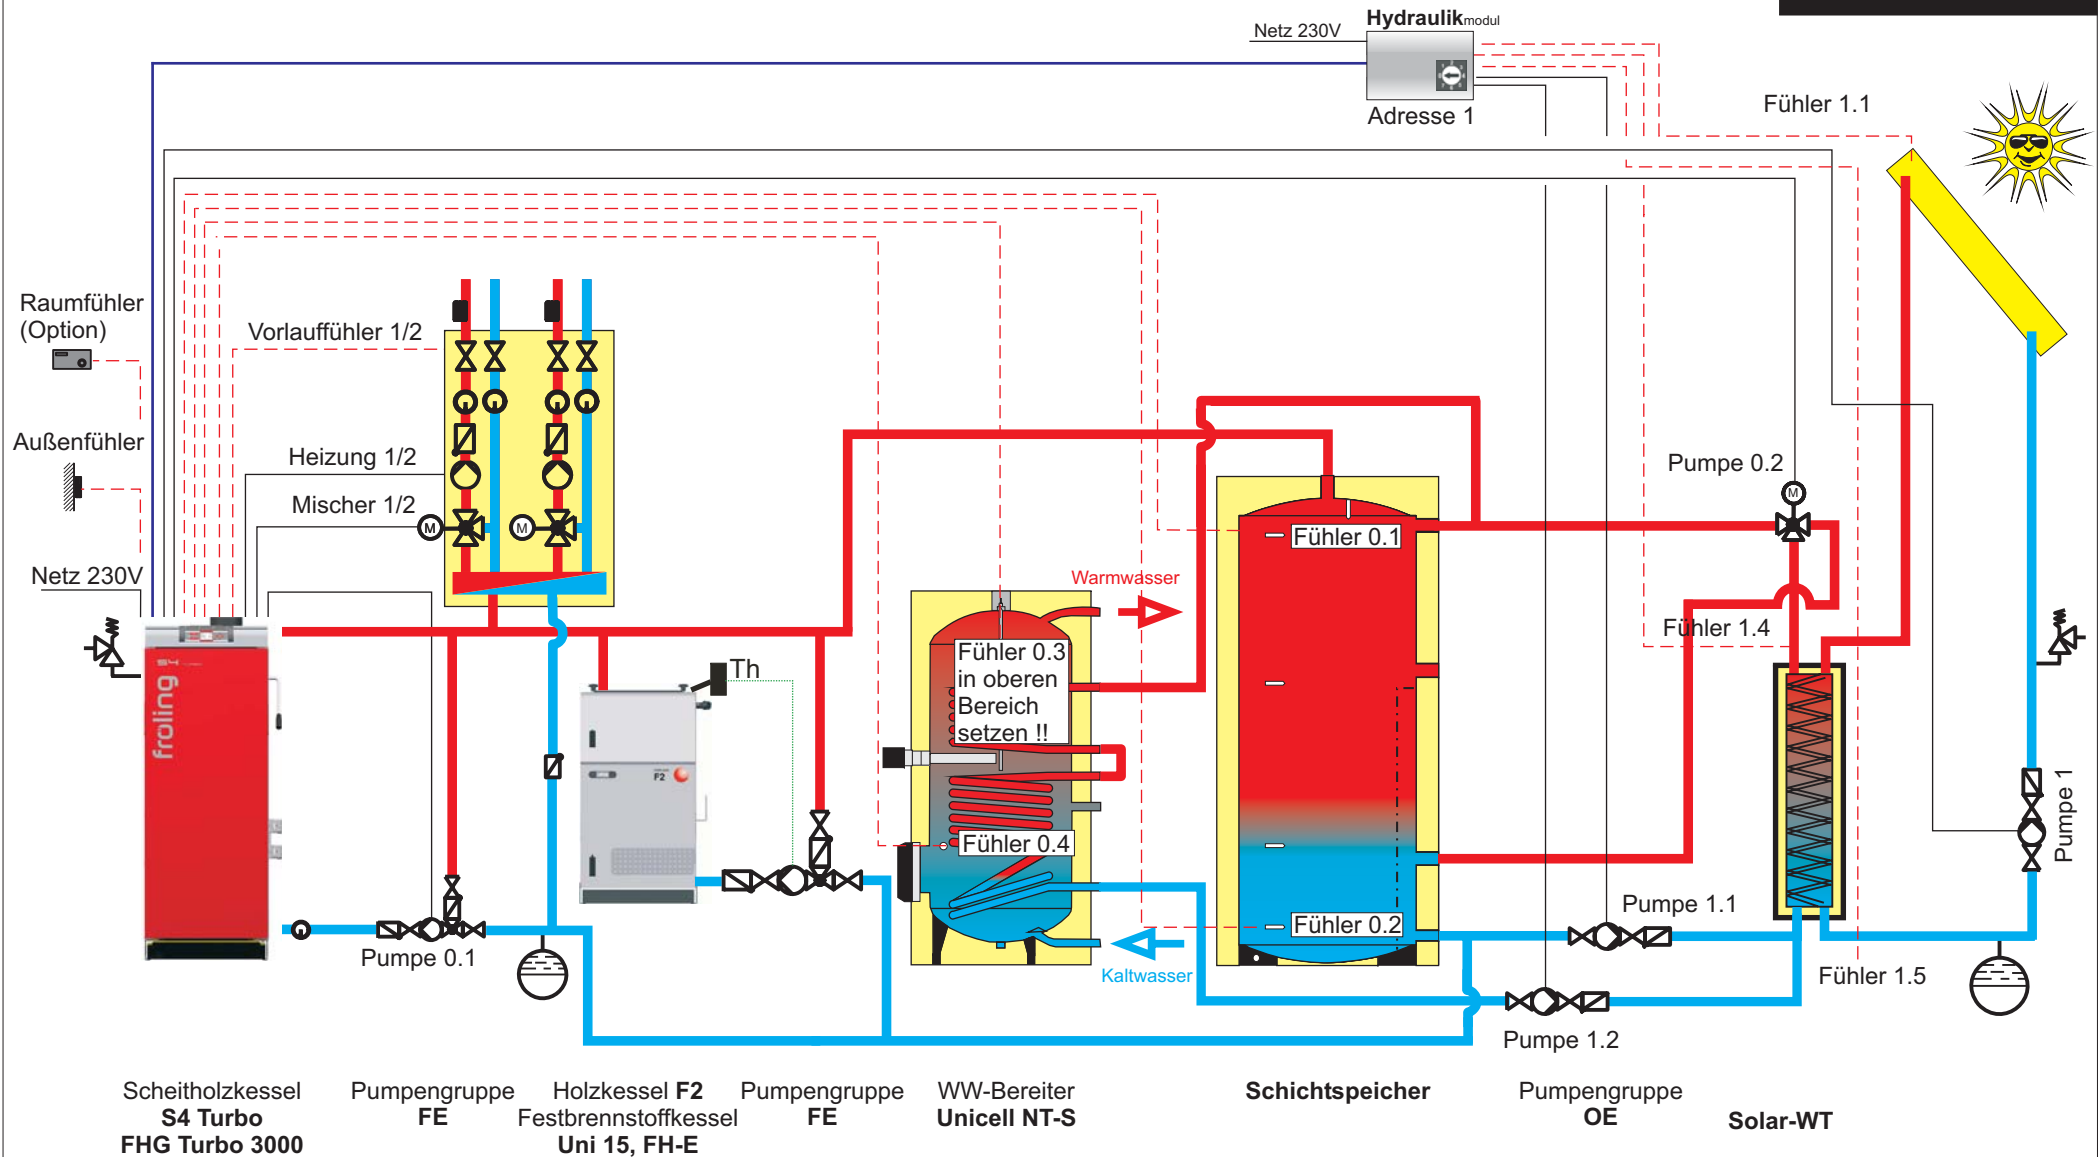

Hinweis: Regelung S3200

Um den Stillstandsverlust des FH-E / Uni15 / F2 zu verringern, empfehlen wir die Thermostatsteuerung (Th) durch eine Differenzregelung zu ersetzen.
DARF NUR MIT GETRENNTEN KAMINEN VERWENDET WERDEN!



	Name	Datum	Sonstiges
Gez.	Krl	10.07.08	
Gepr.	Dpl	10.07.08	