


Unverbindlicher Planungsvorschlag!

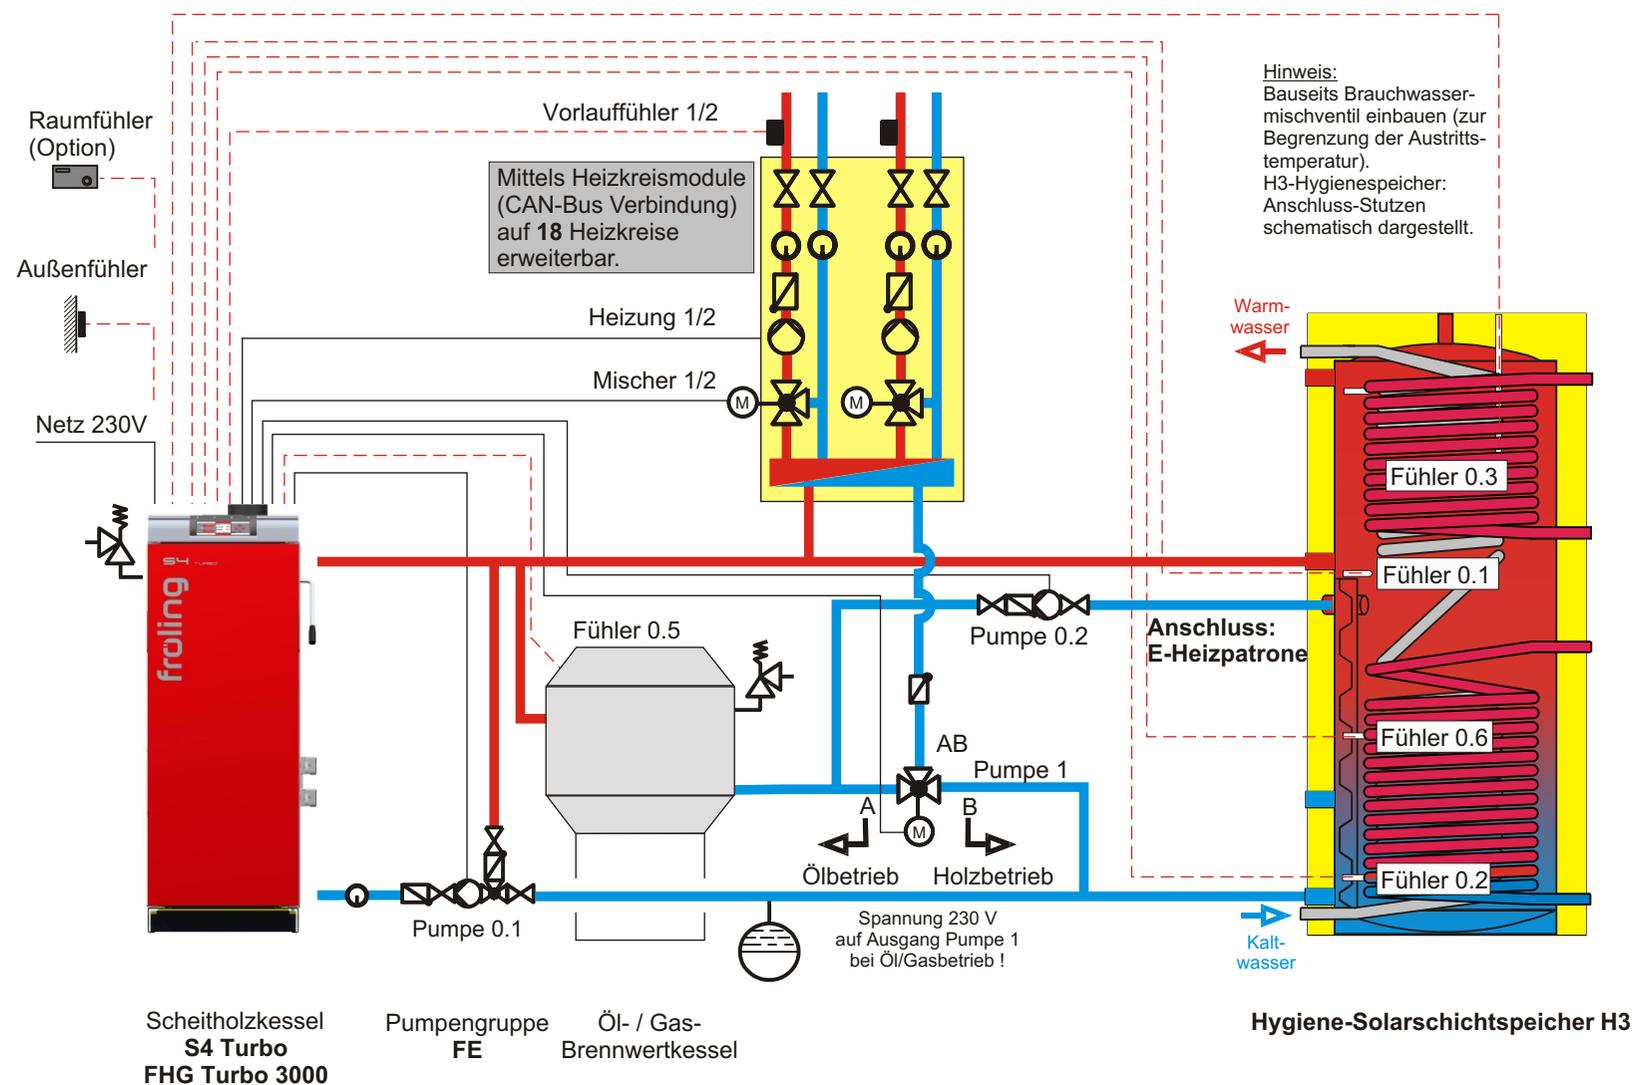

Hinweis:
 Bauseits Brauchwasser-
 mischventil einbauen (zur
 Begrenzung der Austritts-
 temperatur).
 H3-Hygienspeicher:
 Anschluss-Stutzen
 schematisch dargestellt.

Spannung 230 V
 auf Ausgang Pumpe 1
 bei Öl/Gasbetrieb !

Hinweis: Im Menü KESSEL 2 unter Punkt SERVICE den Parameter WELCHER AUSGANG WIRD FÜR FOLGEKESSEL ENTLADUNG VERWENDET auf "PUMPE 1" stellen!
 Regelung S3200



	Name	Datum	Sonstiges
Gez.	Edm	24.07.08	
Gepr.	Dpl	24.07.08	