


Unverbindlicher Planungsvorschlag!

System 2.S019

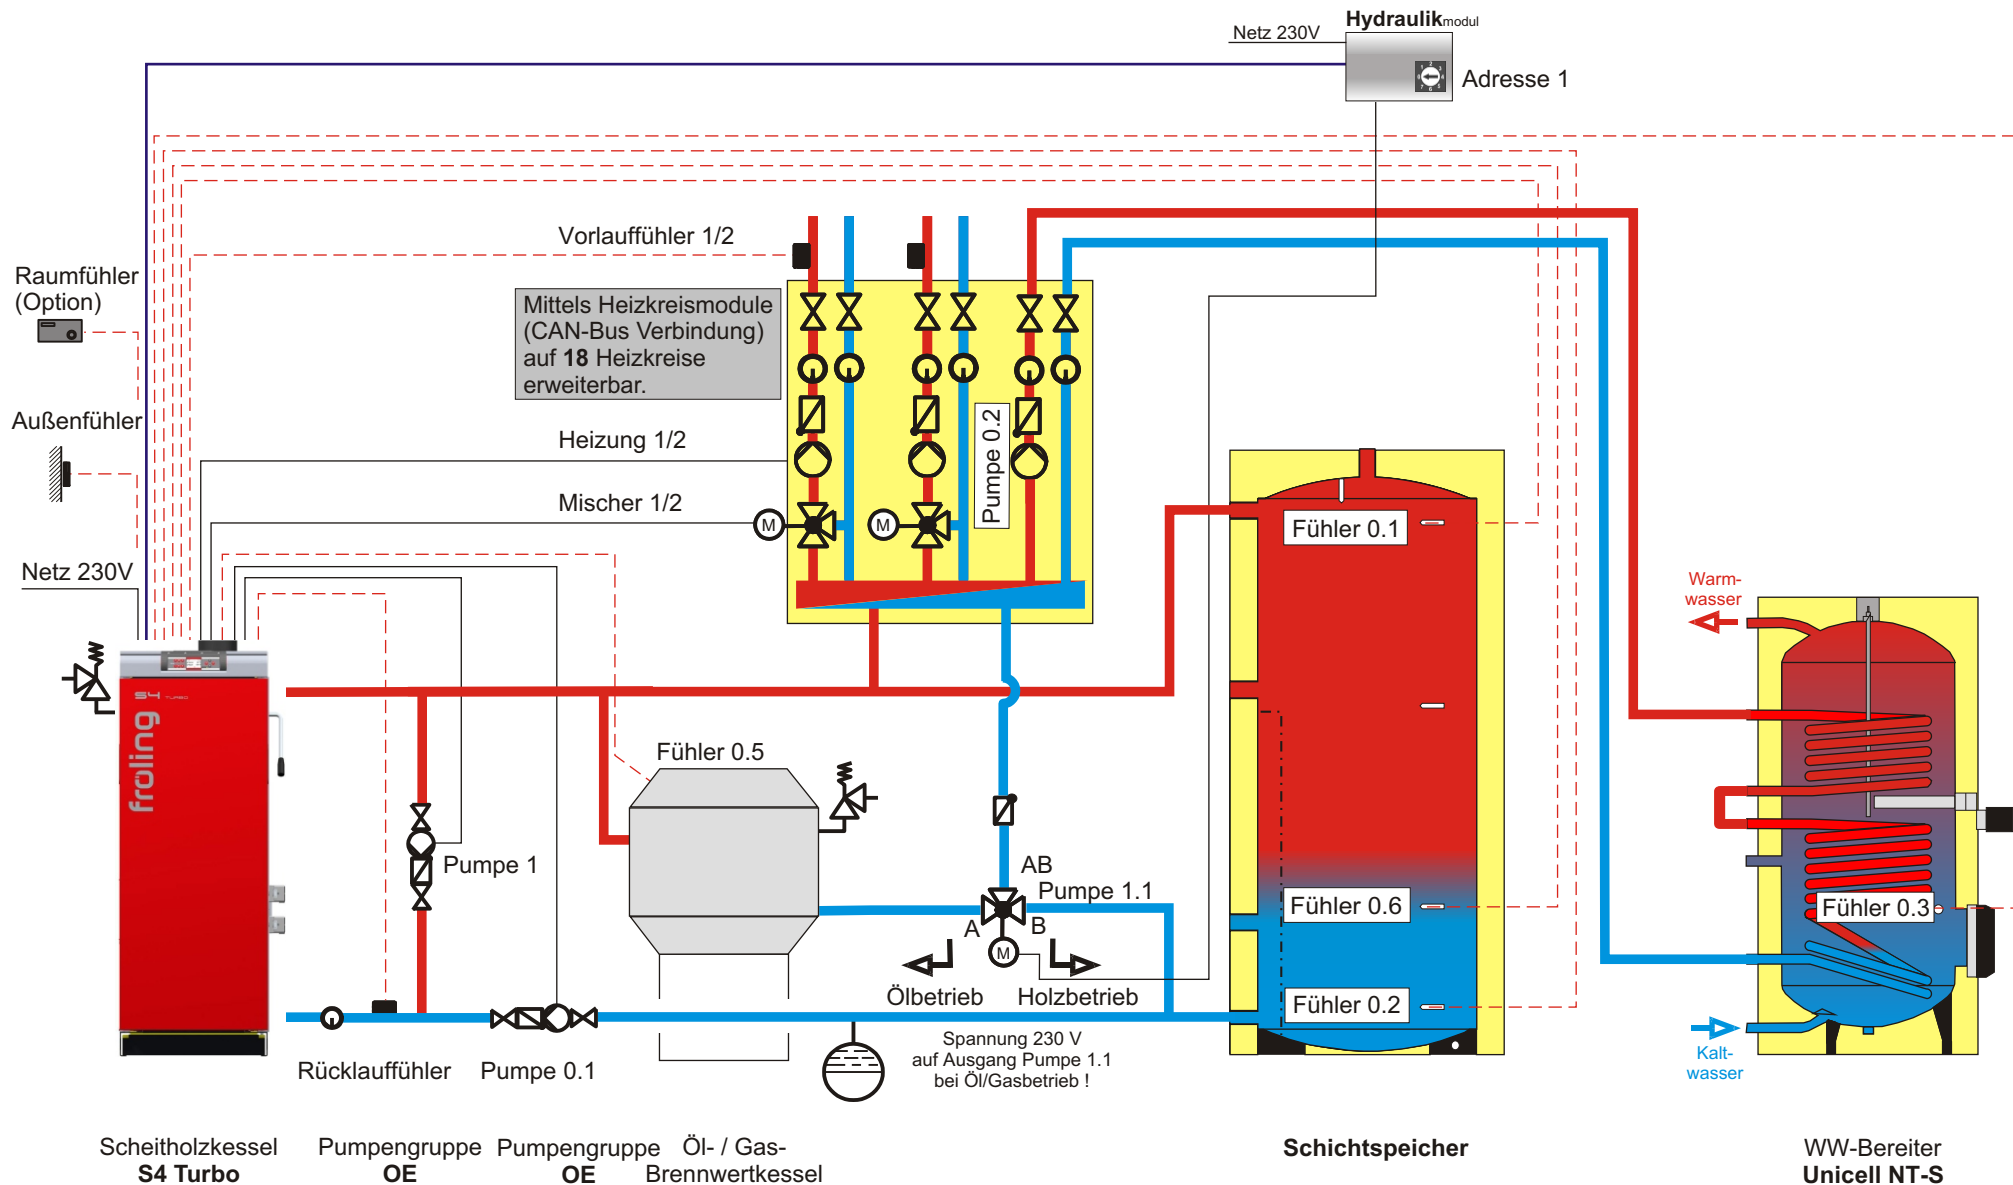

Hinweis: Regelung S3200

froling

	Name	Datum	Sonstiges
Gez.	Edm	20.09.05	
Gepr.	Dpl	20.09.05	