


Unverbindlicher Planungsvorschlag!

System 2.S023

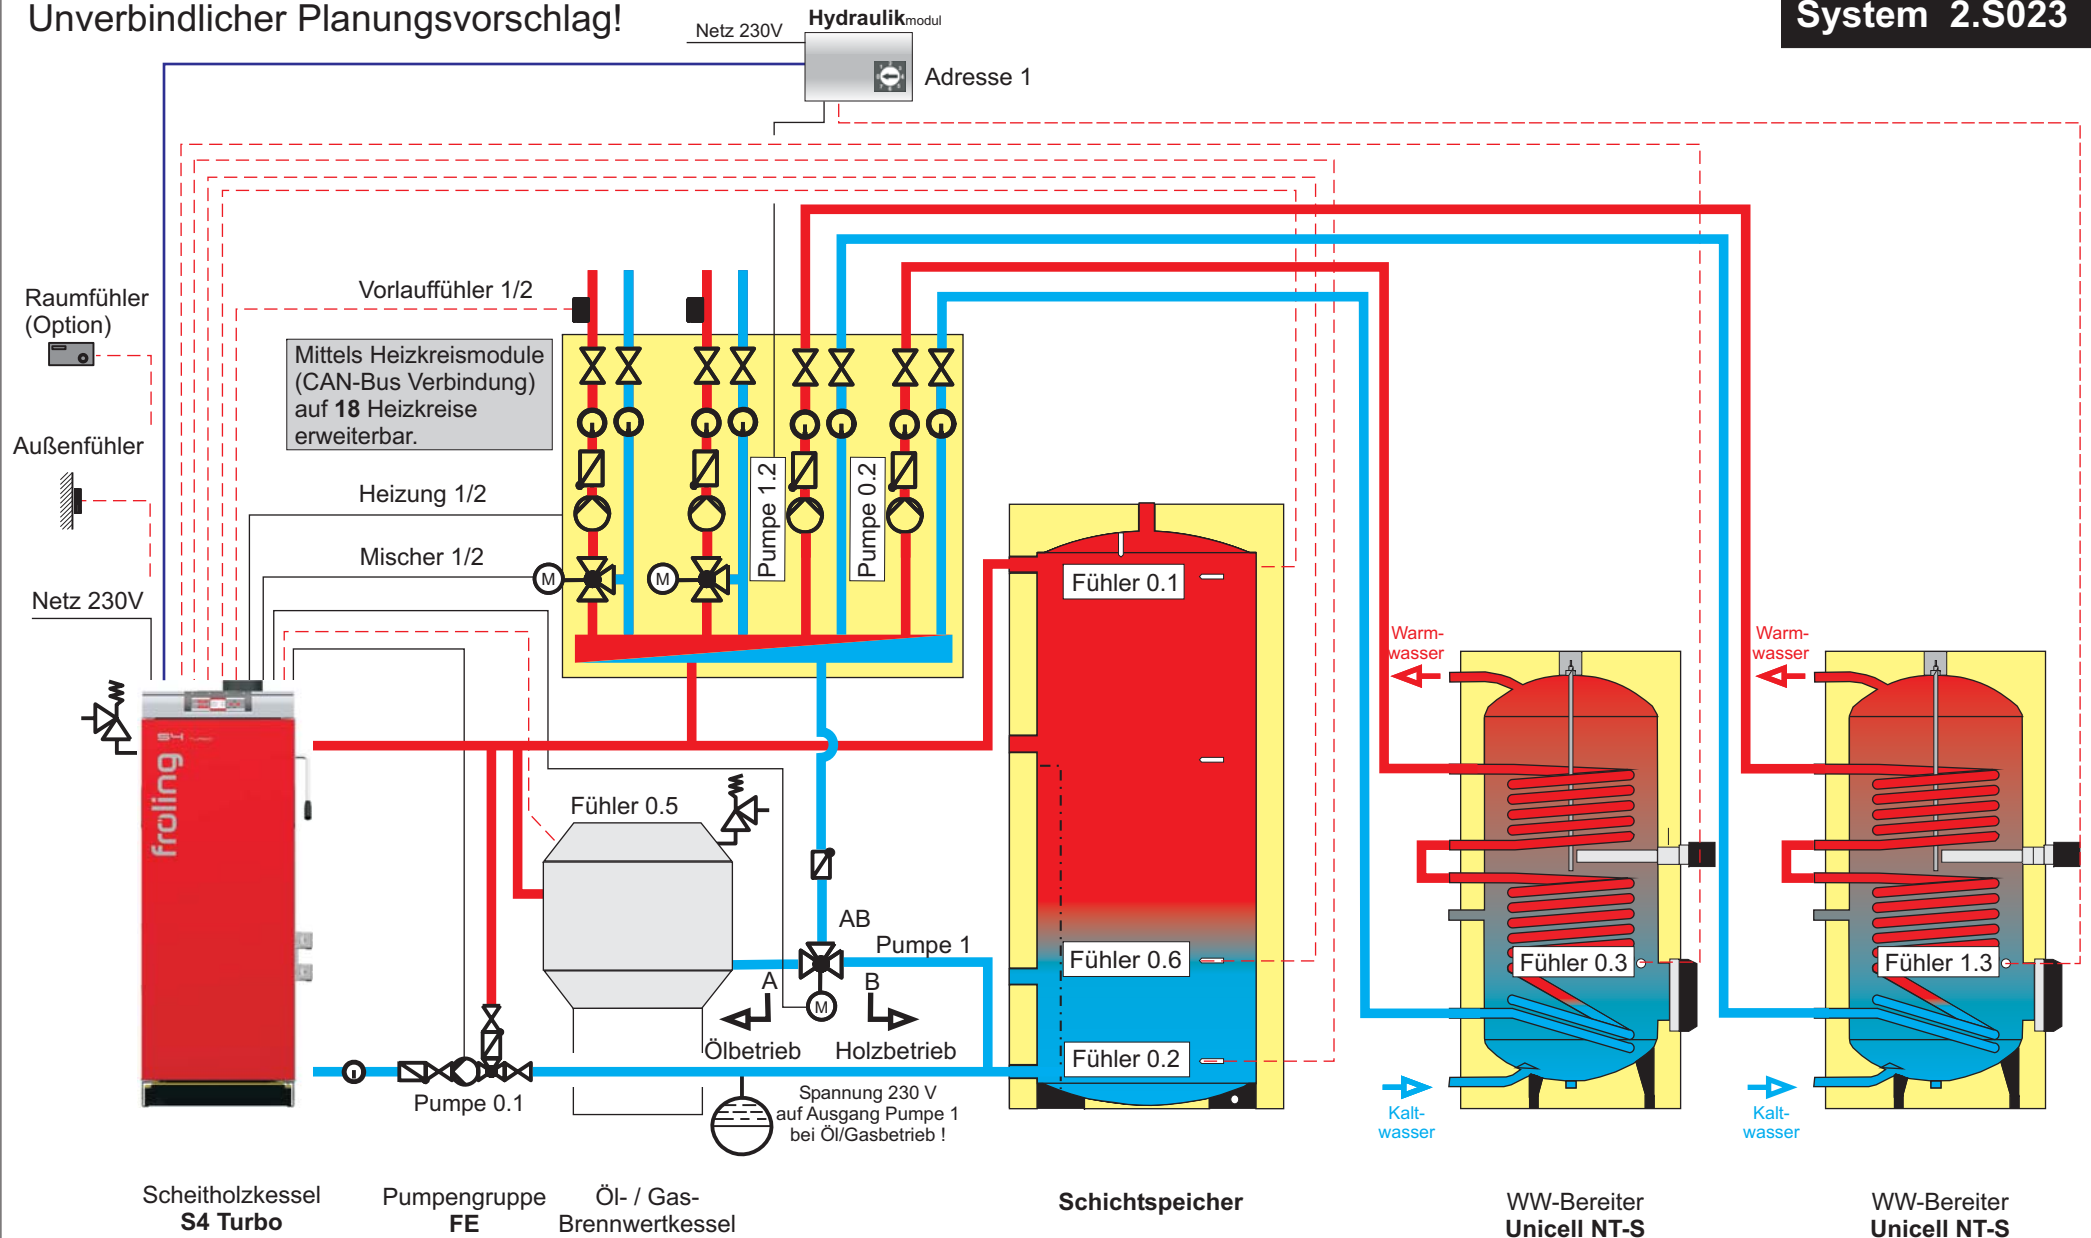

Hinweis: Im Menü KESSEL 2 unter Punkt SERVICE den Parameter WELCHER AUSGANG WIRD FÜR DIE FOLGEKESSELENTLADUNG VERWENDET auf "Pumpe 1" stellen!
Regelung S3200

froling

	Name	Datum	Sonstiges
Gez.	Krl	23.04.09	
Gepr.	Dpl	23.04.09	