


Unverbindlicher Planungsvorschlag!

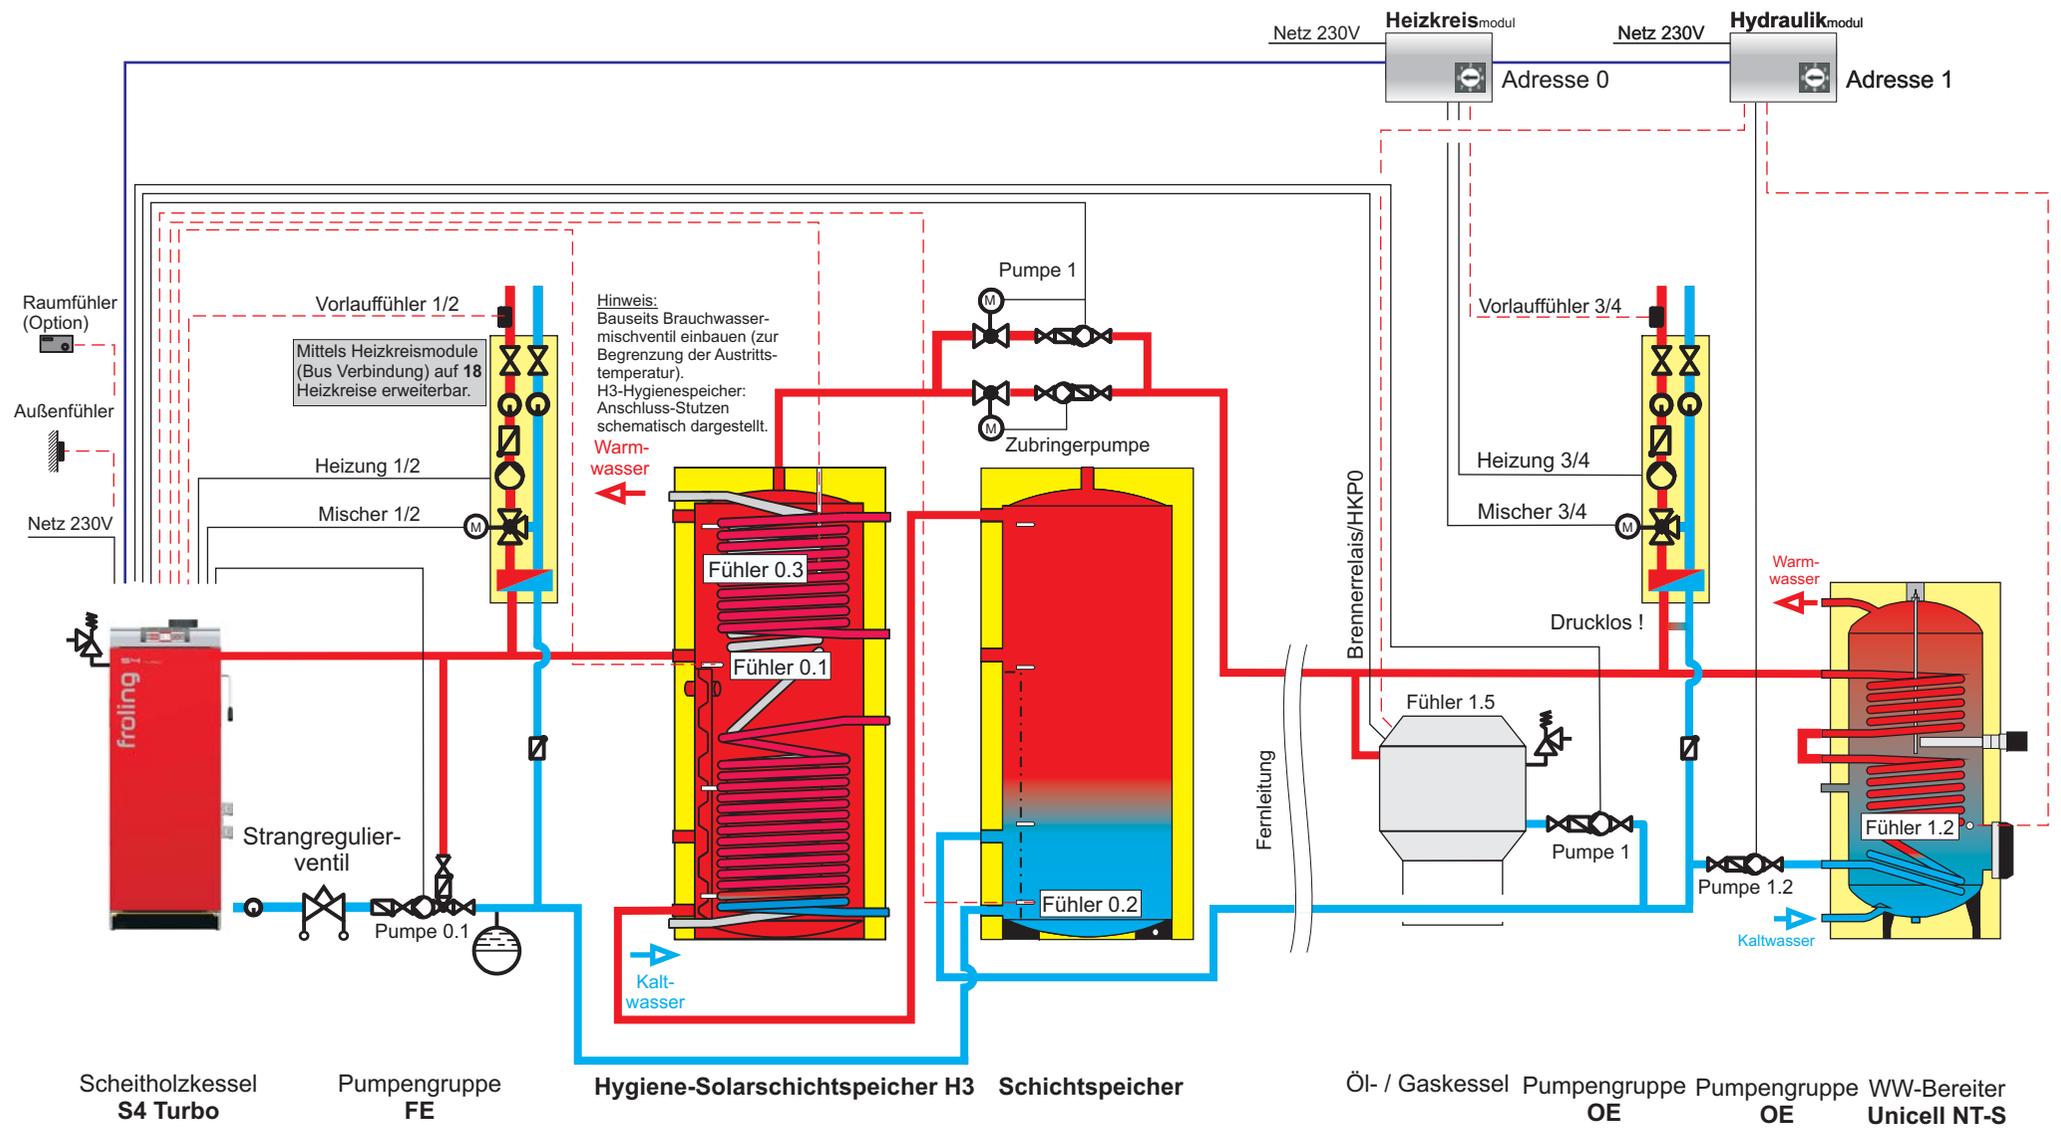


Hinweis: Im Menü KESSEL 2 unter Punkt SERVICE den Parameter WELCHER AUSGANG WIRD FÜR DIE FOLGEKESSELENTLADUNG VERWENDET auf "Pumpe 1" stellen!
Regelung S3200



	Name	Datum	Sonstiges
Gez.	Krl	02.05.11	Rev. 22.06.11 Krl
Gepr.	Dpl	02.05.11	

Achtung: Pumpenausgänge über Relais entkoppeln.

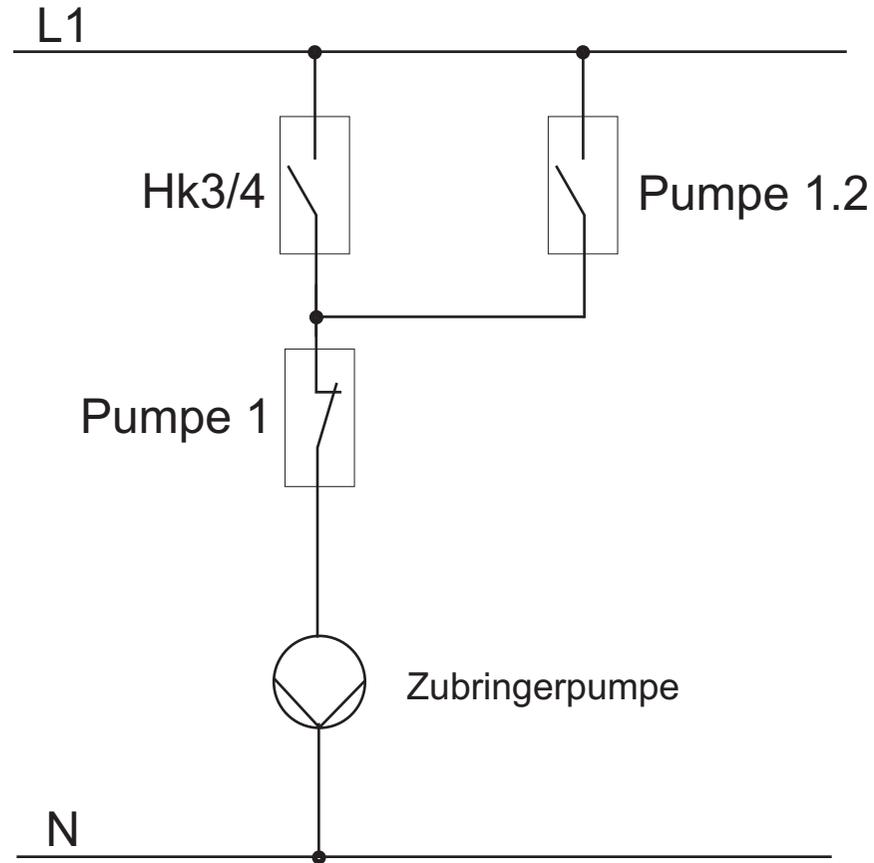

froling 		Name	Datum	Sonstiges
	Gez.	Krl	21.09.09	
	Gepr.	Dpl	21.09.09	