


Unverbindlicher Planungsvorschlag!

System 2.S501

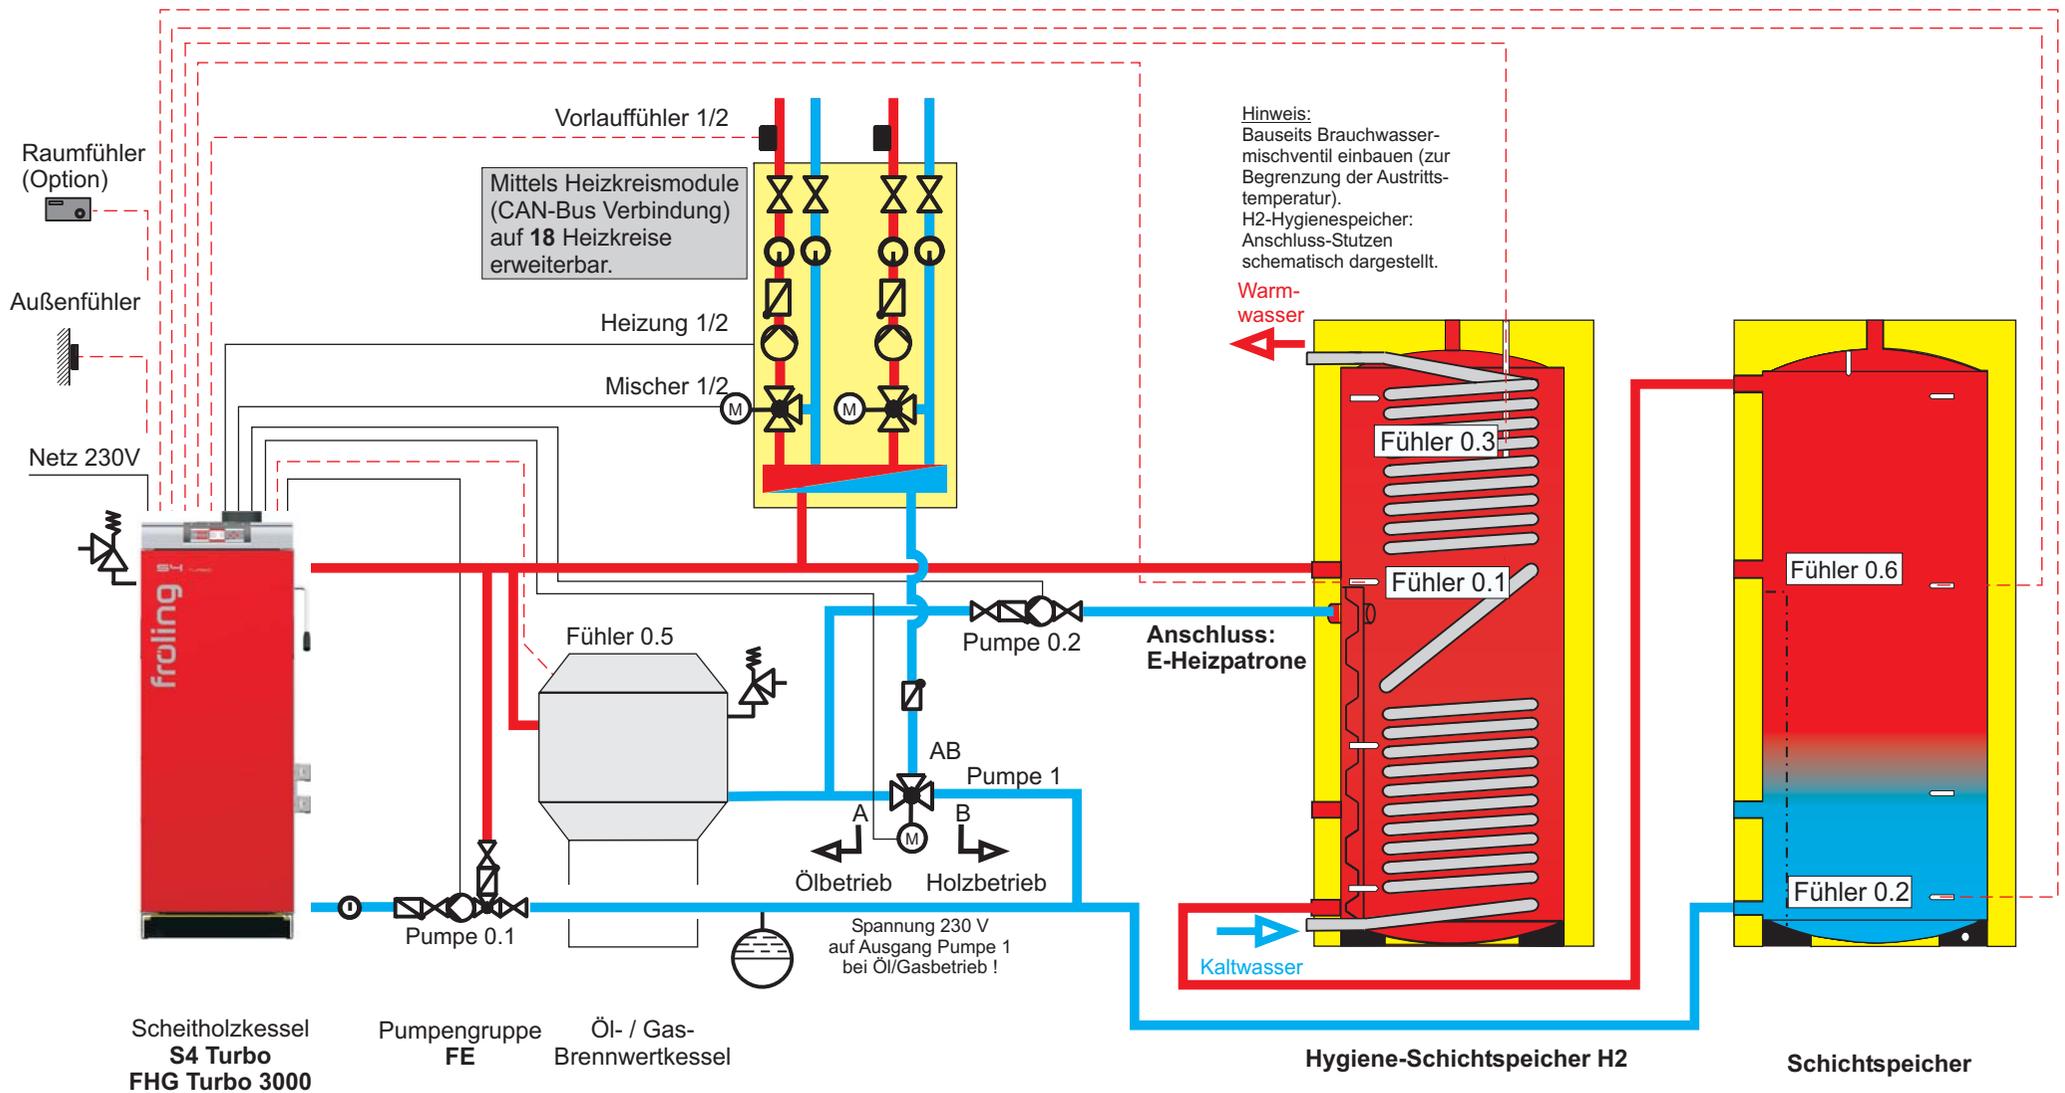

Hinweis: Im Menü KESSEL 2 unter Punkt SERVICE den Parameter WELCHER AUSGANG WIRD FÜR FOLGEKESSEL ENTLADUNG VERWENDET auf "PUMPE 1" stellen!
 Regelung S3200



	Name	Datum	Sonstiges
Gez.	Krl	09.07.08	
Gepr.	Dpl	09.07.08	